


NOORA TOWER
TYPICAL LOWER FLOOR PLAN
LOFTS
LEVEL 2


برج نوره
نموذج عن تصميم الطوابق السفلى
لوفت
الطابق 2

DUBAI WATER CANAL

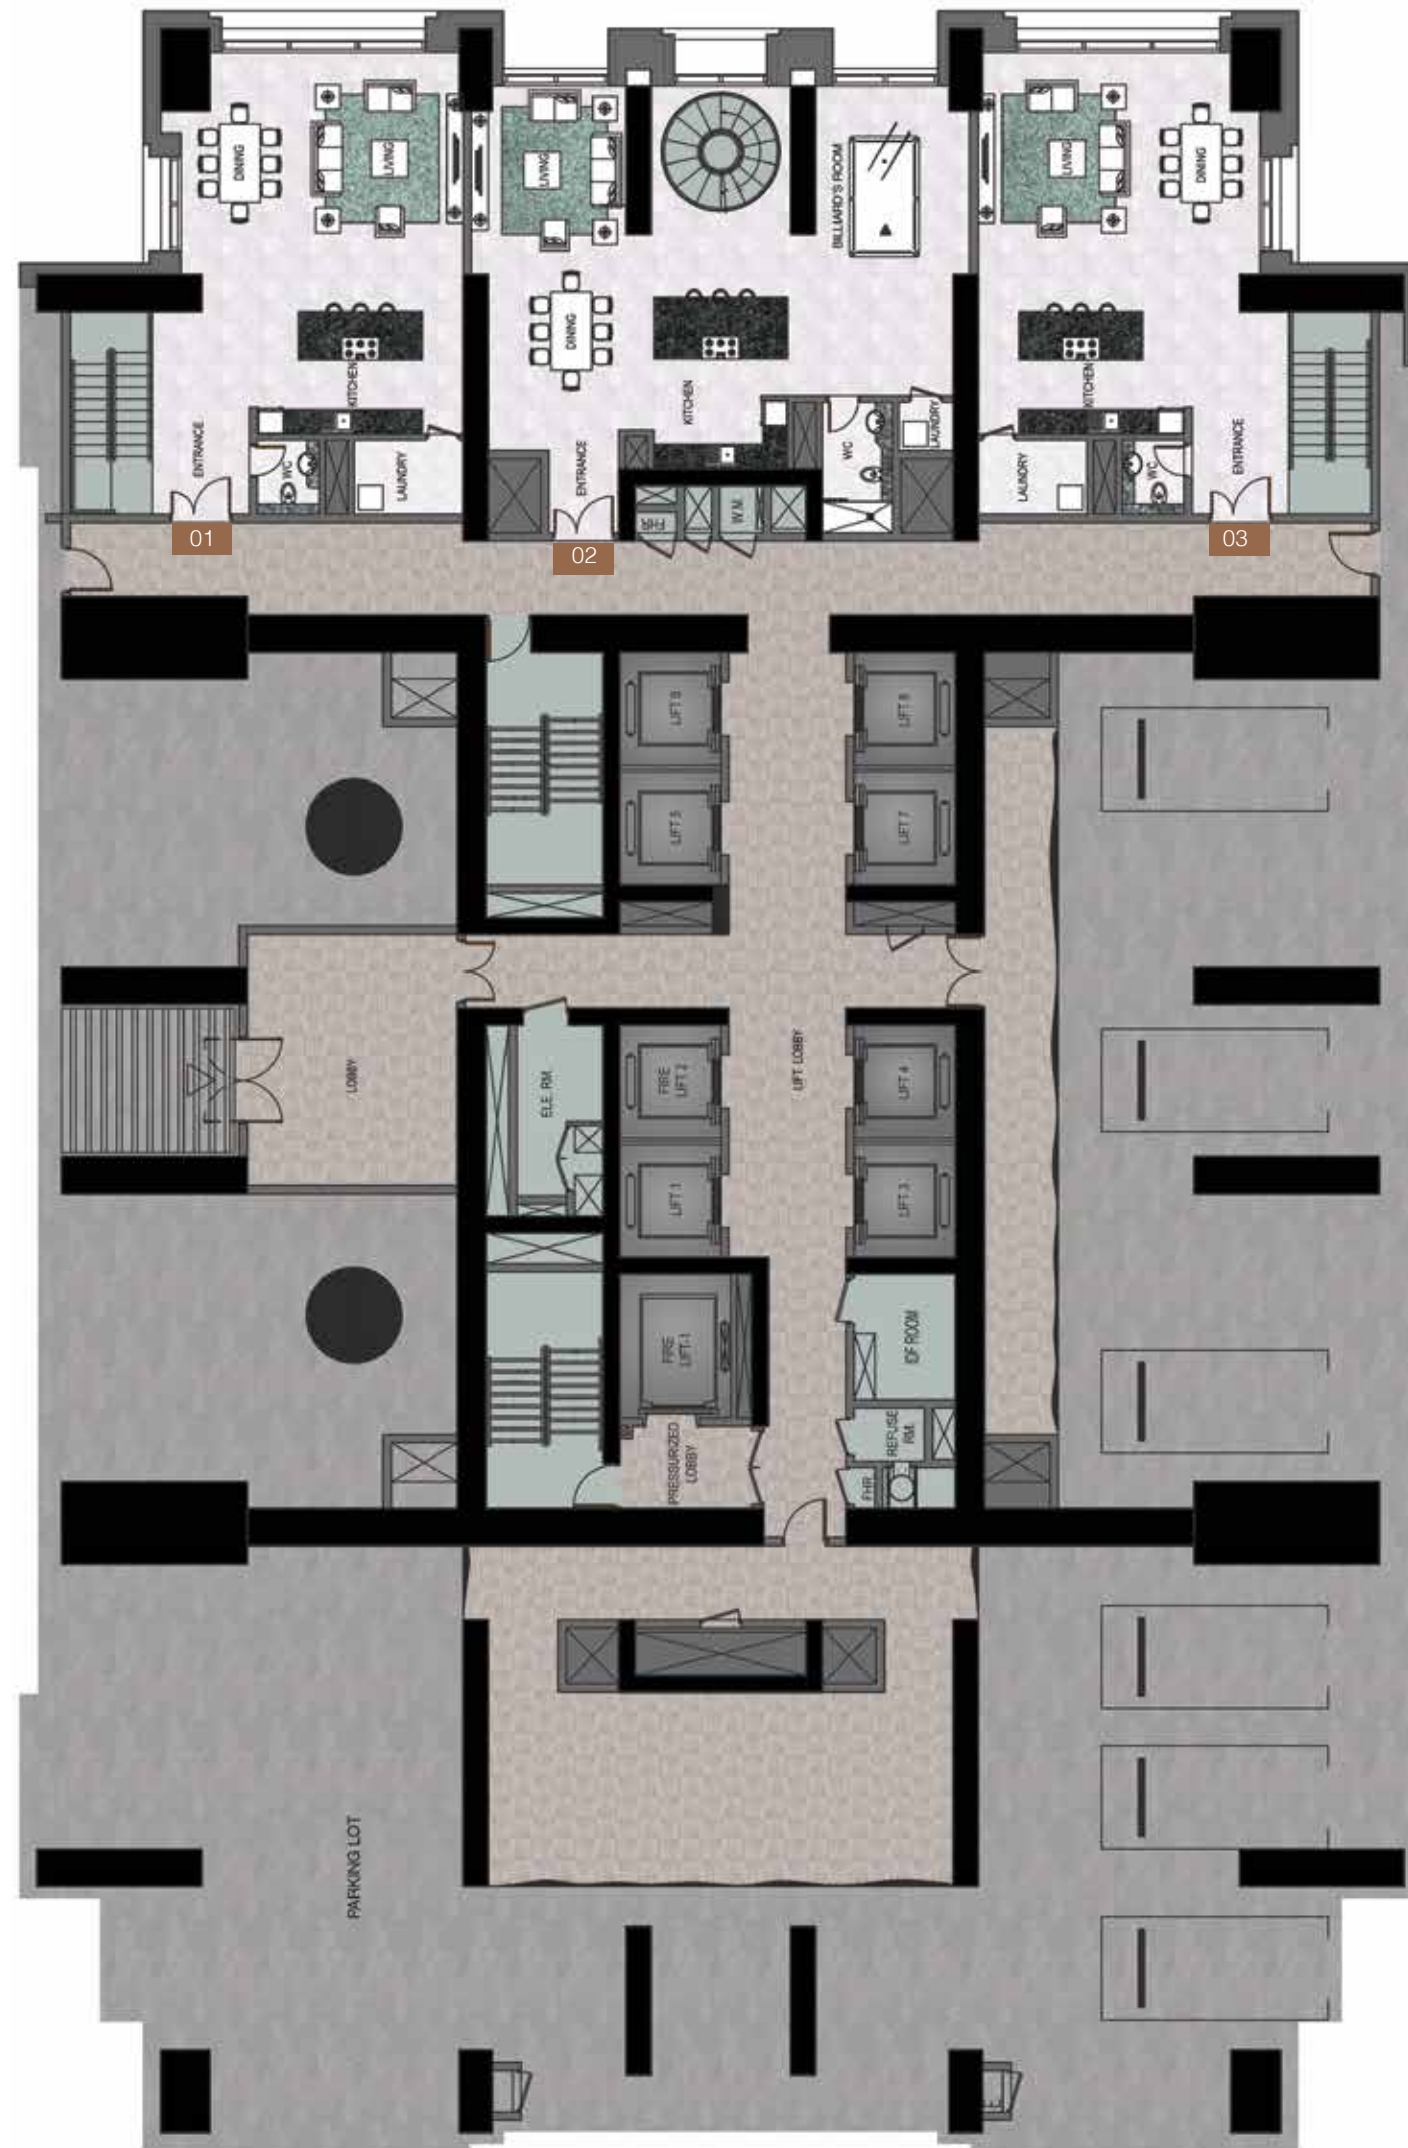

SHEIKH ZAYED ROAD

MEYDAN

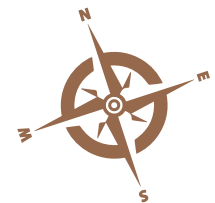

ABU DHABI

NOORA TOWER
TYPICAL UPPER FLOOR PLAN
LOFTS
LEVEL 3

برج نوره
نموذج عن تصميم الطوابق العليا
لوفت
الطابق 3

DUBAI WATER CANAL



SHEIKH ZAYED ROAD

MEYDAN



ABU DHABI

NOORA TOWER
TYPICAL LOWER FLOOR PLAN
LOFTS
LEVEL 4

برج نوره
نموذج عن تصميم الطوابق السفلى
لوفت
الطابق 4

NOORA TOWER
TYPICAL UPPER FLOOR PLAN
LOFTS
LEVEL 5

برج نوره
نموذج عن تصميم الطوابق العليا
لوفت
الطابق 5

DUBAI WATER CANAL


DUBAI WATER CANAL

SHEIKH ZAYED ROAD

MEYDAN

SHEIKH ZAYED ROAD

MEYDAN

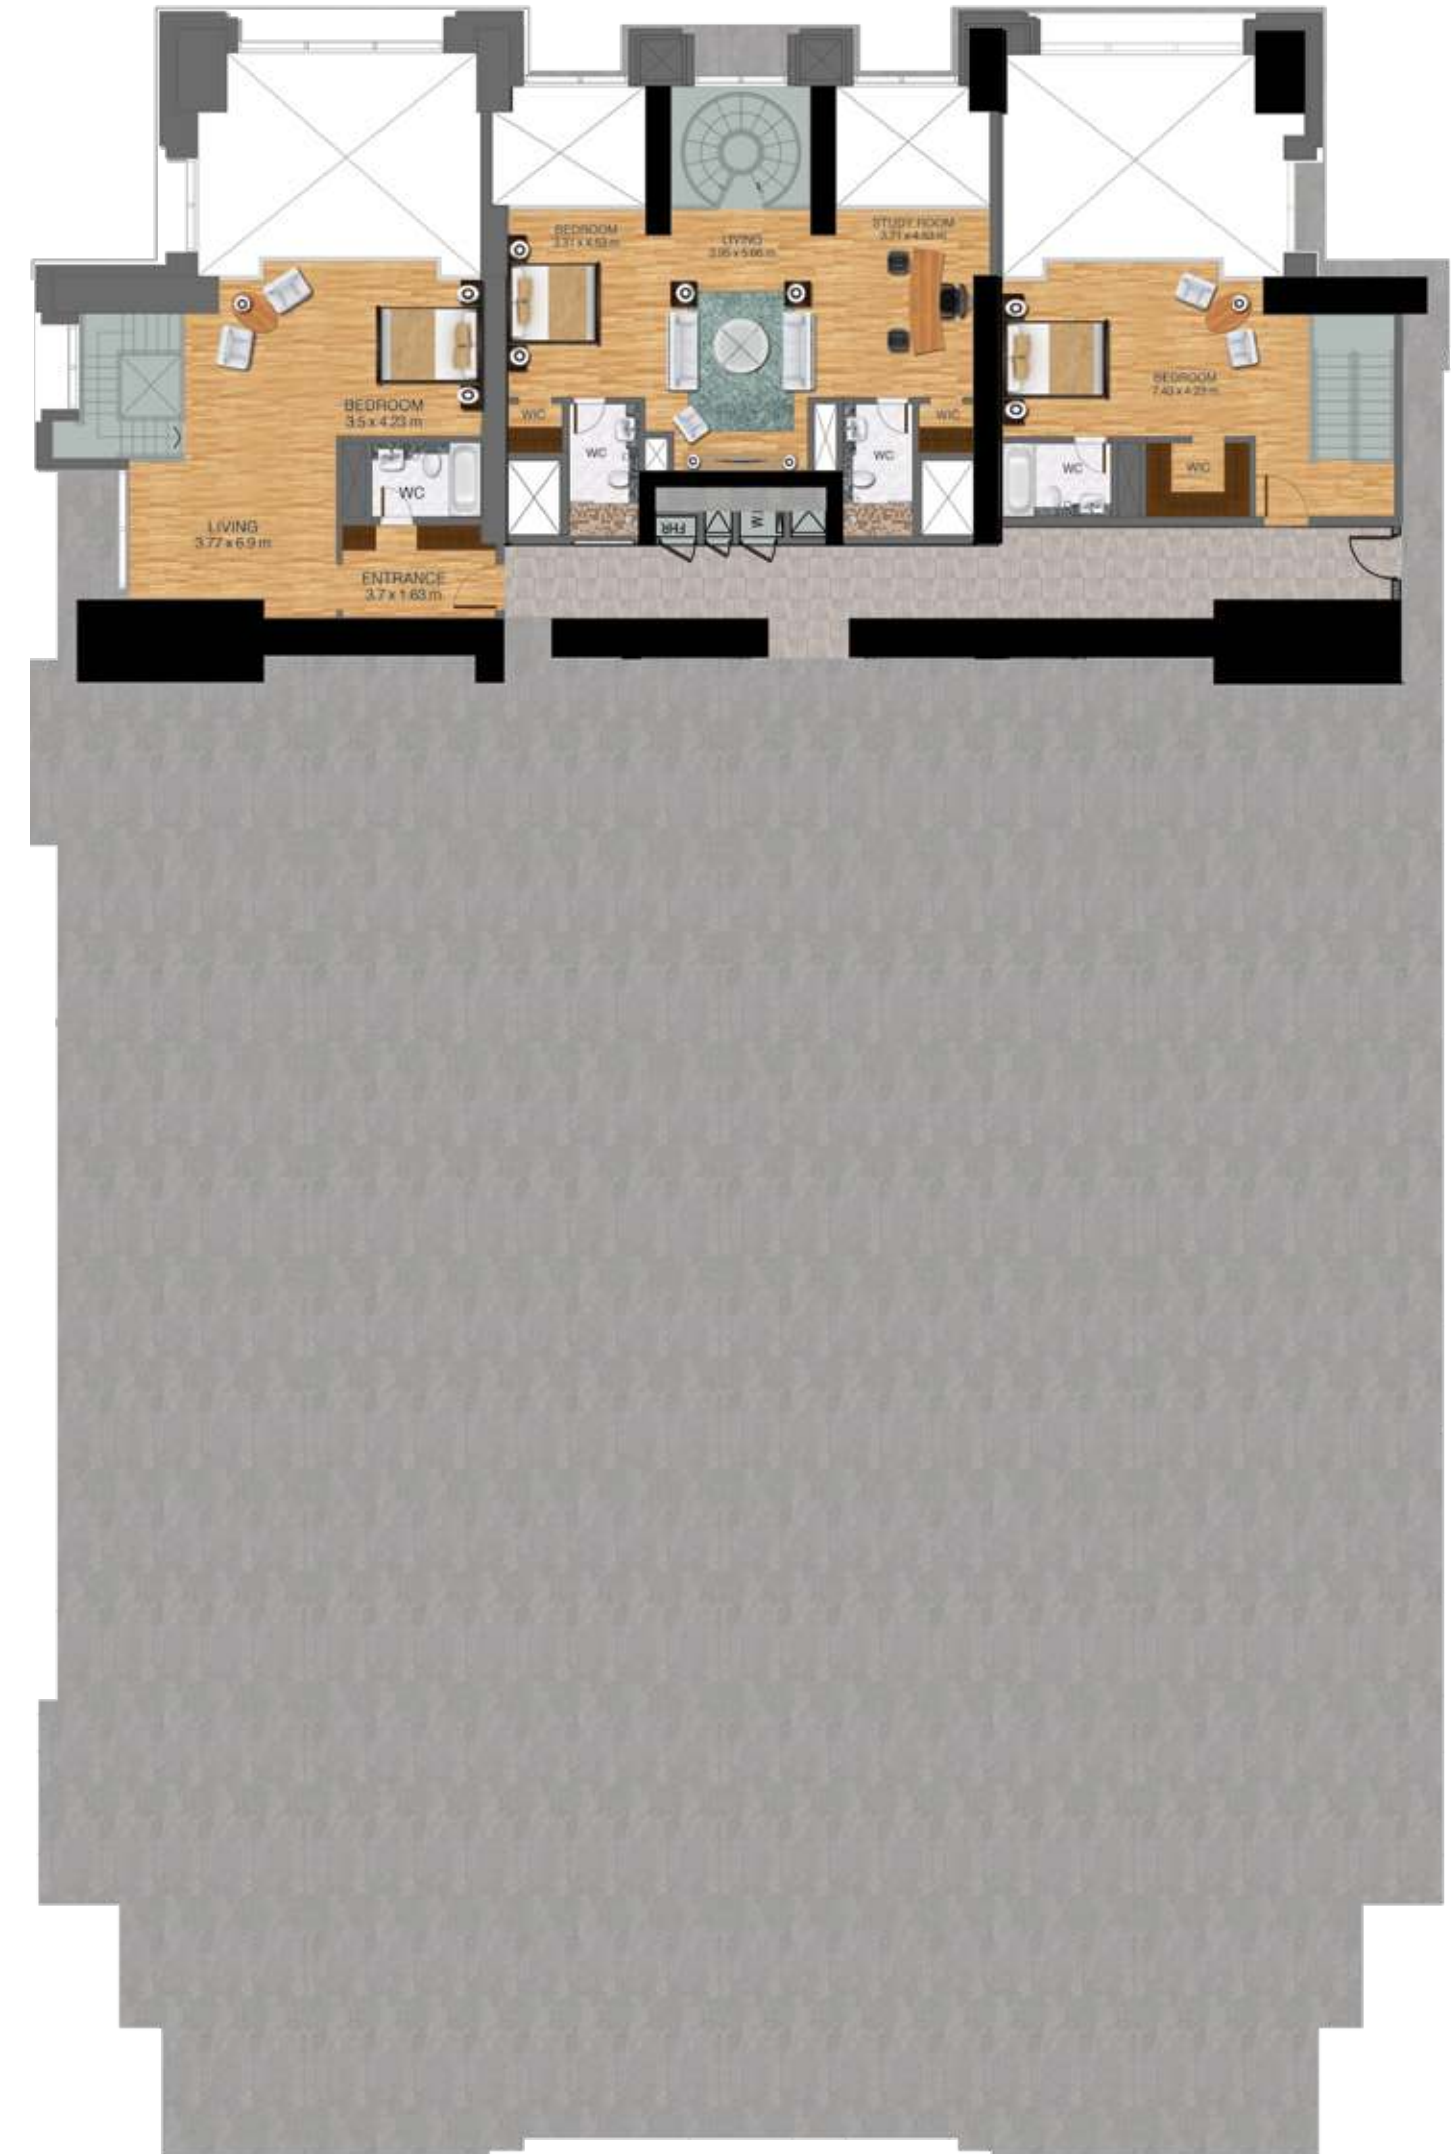

ABU DHABI

ABU DHABI

NOORA TOWER
TYPICAL LOWER FLOOR PLAN
LOFTS
LEVEL 6

برج نوره
نموذج عن تصميم الطوابق السفلى
لوفت
الطابق 6

NOORA TOWER
TYPICAL UPPER FLOOR PLAN
LOFTS
LEVEL 6

برج نوره
نموذج عن تصميم الطوابق العليا
لوفت
الطابق 6

DUBAI WATER CANAL

SHEIKH ZAYED ROAD




MEYDAN



ABU DHABI

DUBAI WATER CANAL

SHEIKH ZAYED ROAD

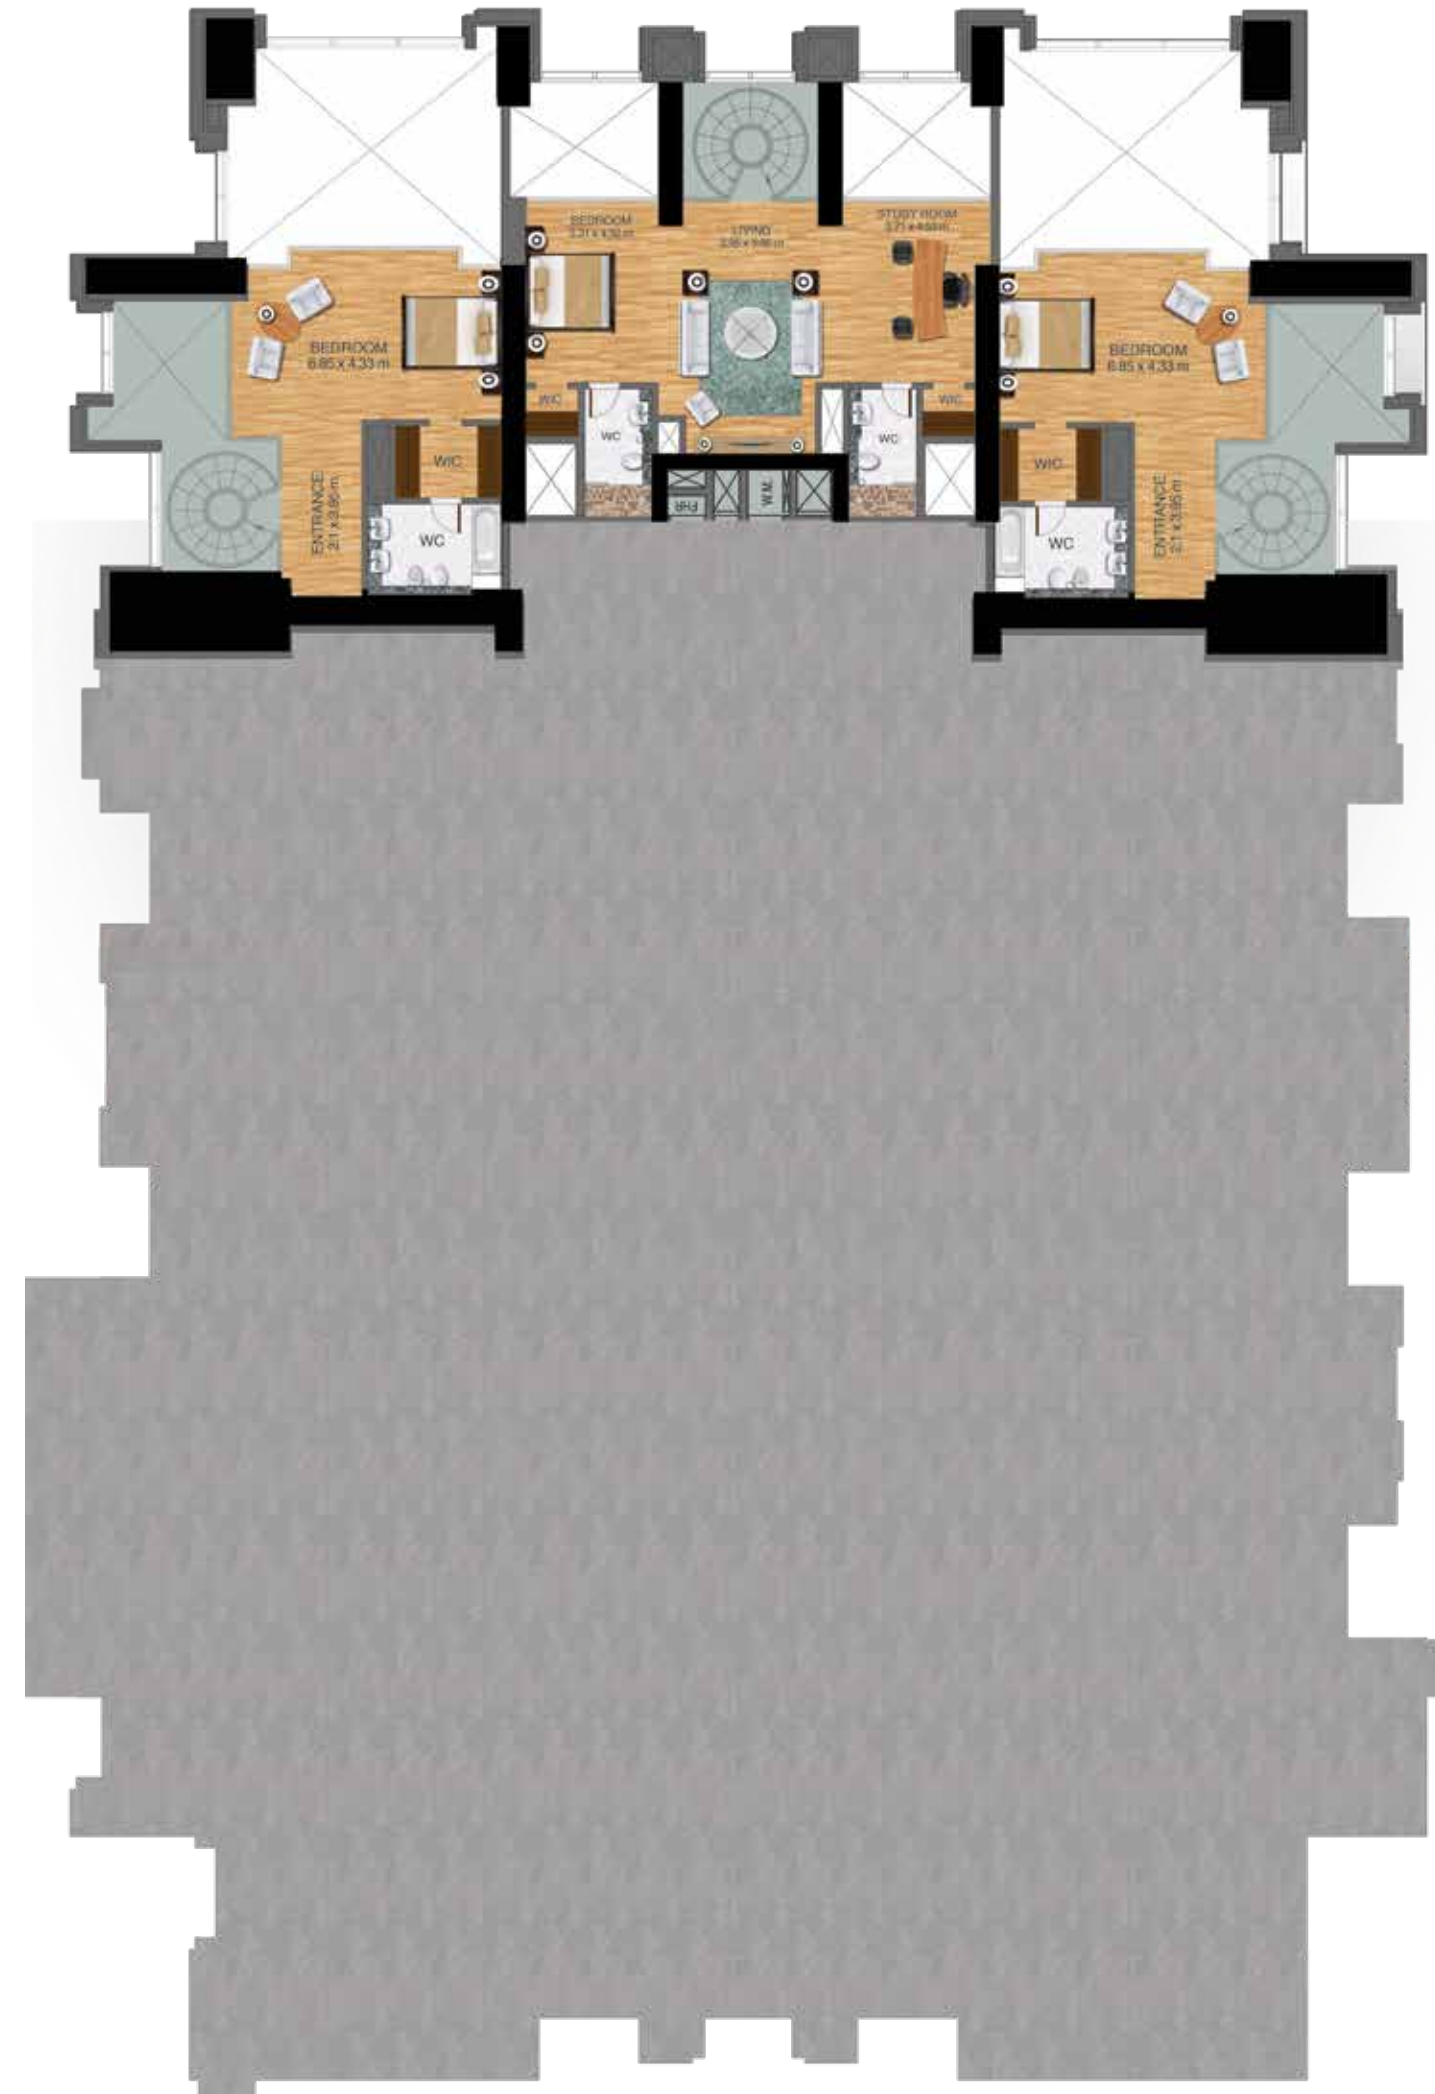

MEYDAN



ABU DHABI


NOORA TOWER
TYPICAL FLOOR PLAN
SINGLE UNITS - TYPE A
Level 8-20

برج نوره
نموذج عن تصميم الطوابق
الوحدات الفردية - الصنف A
الطابق 20-8

NOORA TOWER
TYPICAL FLOOR PLAN
SINGLE UNITS - TYPE A
LEVEL 22-40


برج نوره
نموذج عن تصميم الطوابق
الوحدات الفردية - الصنف A
الطابق 40-22

SHEIKH ZAYED ROAD

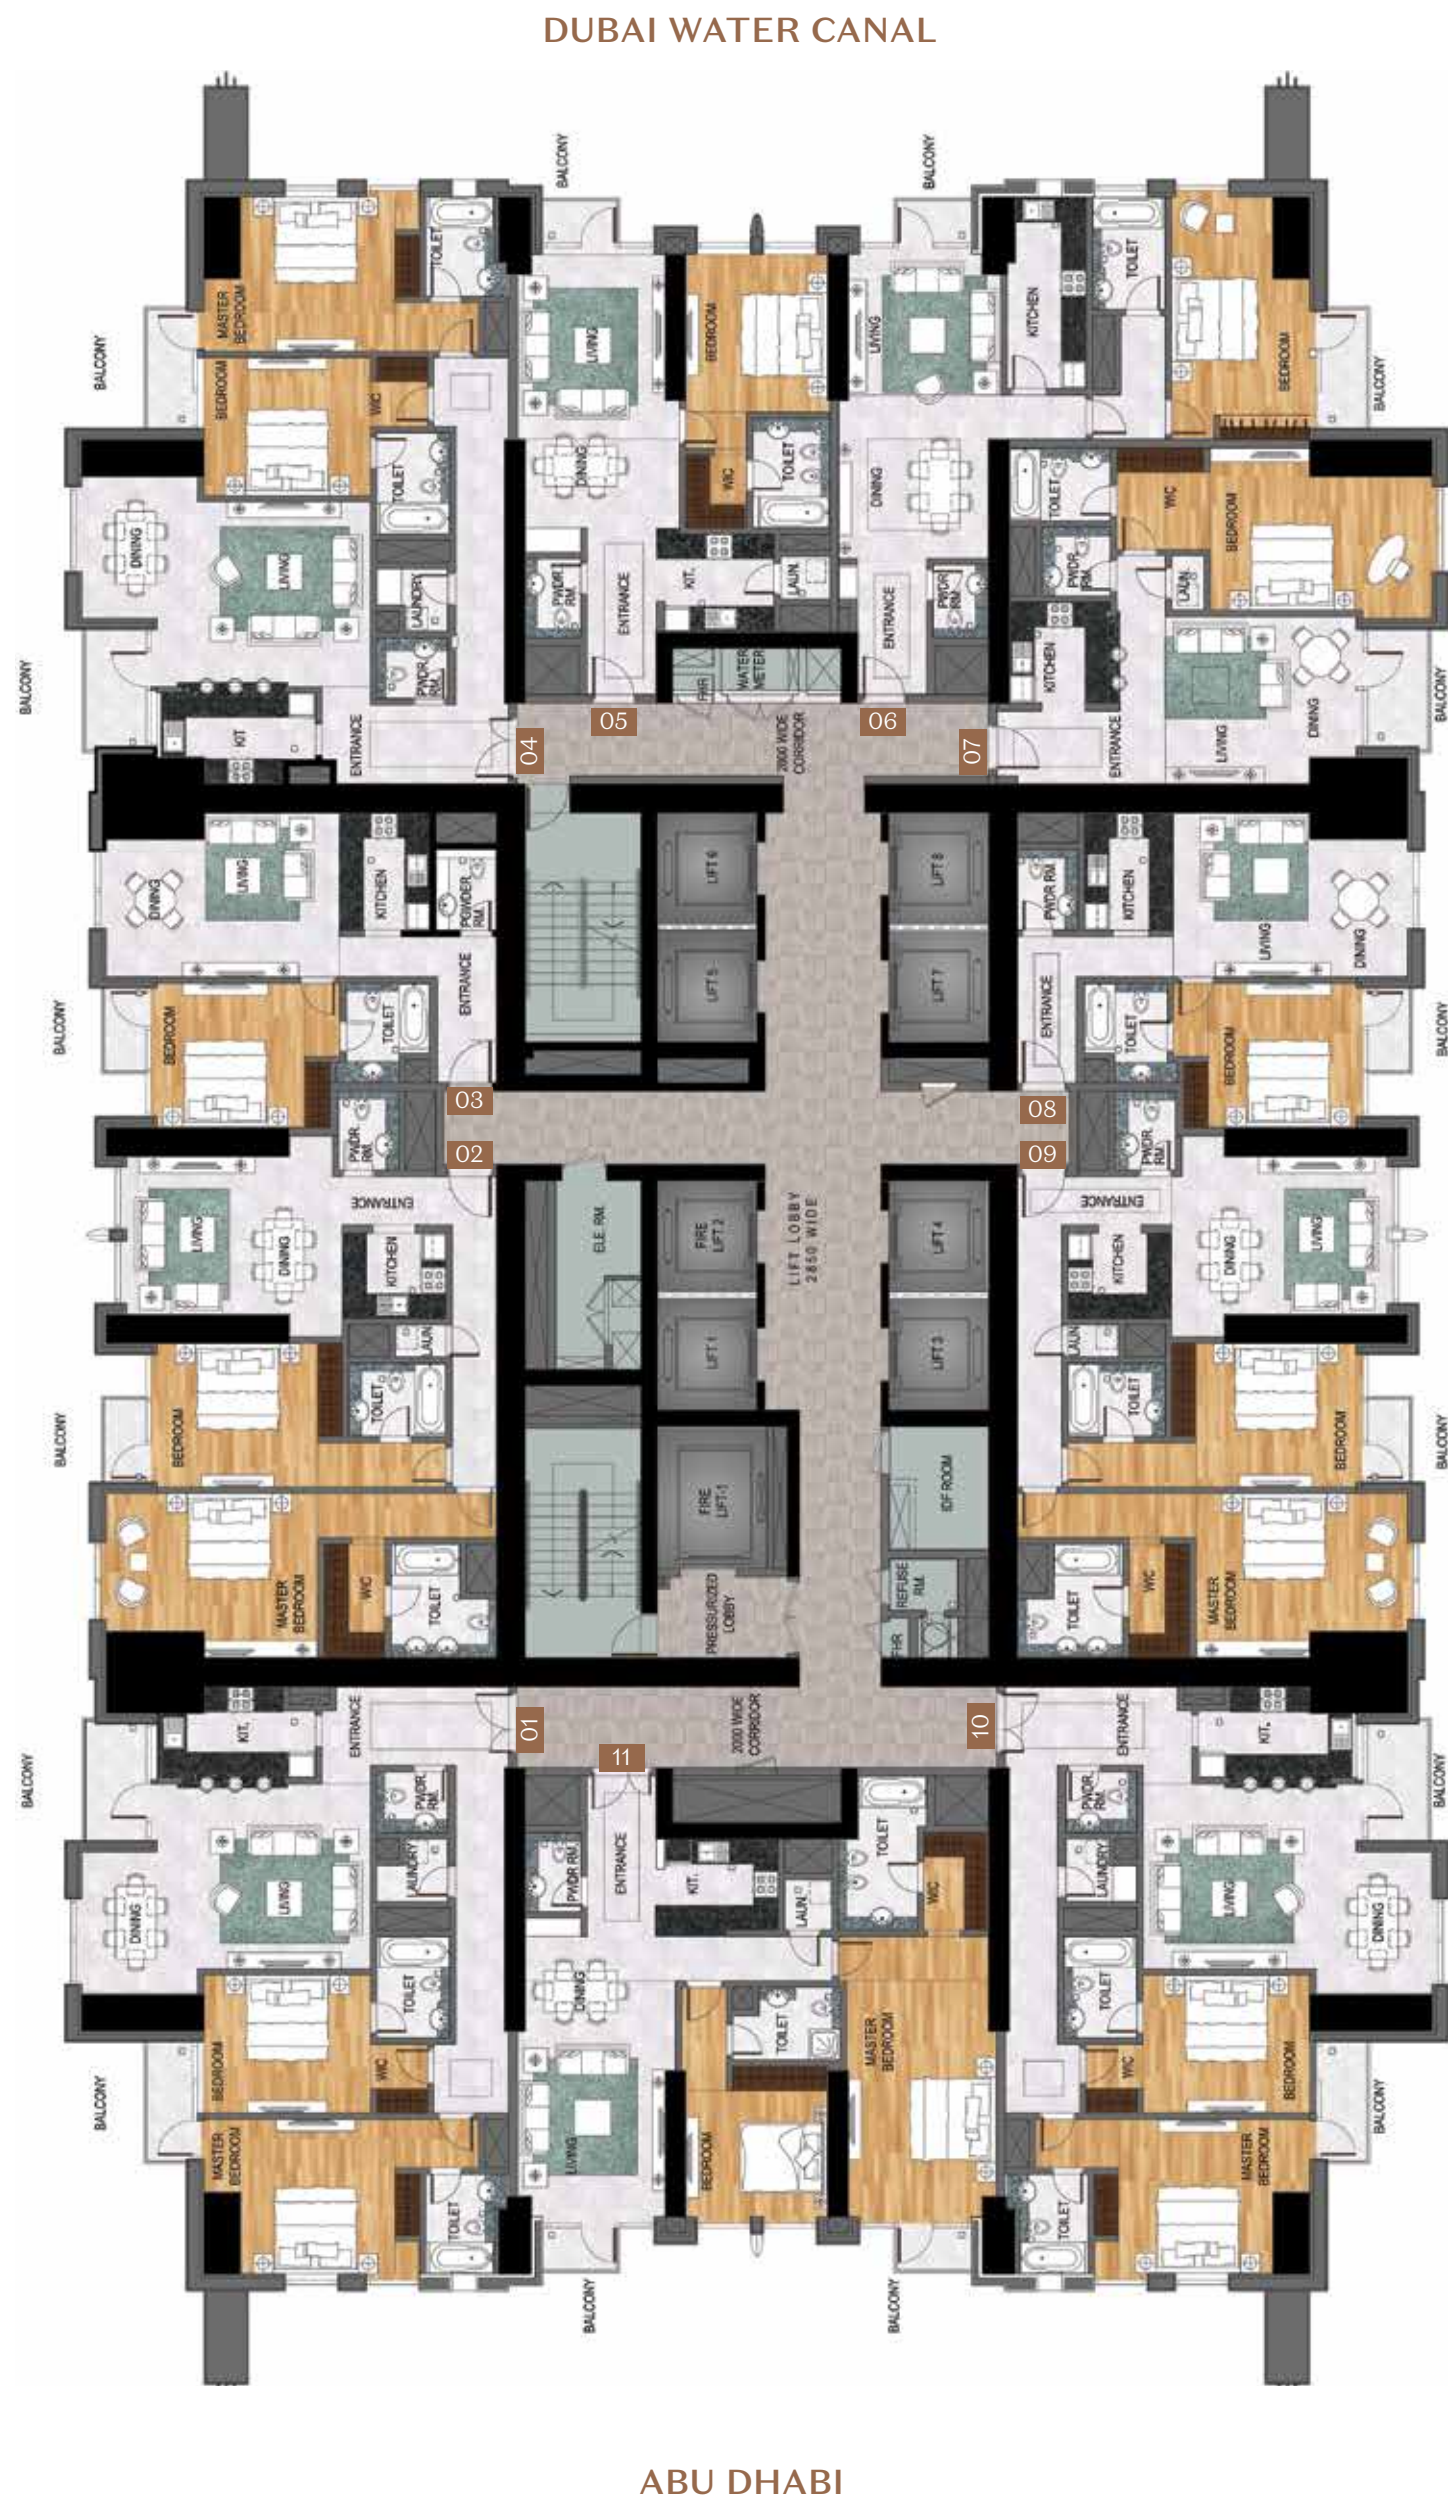

MEYDAN

SHEIKH ZAYED ROAD

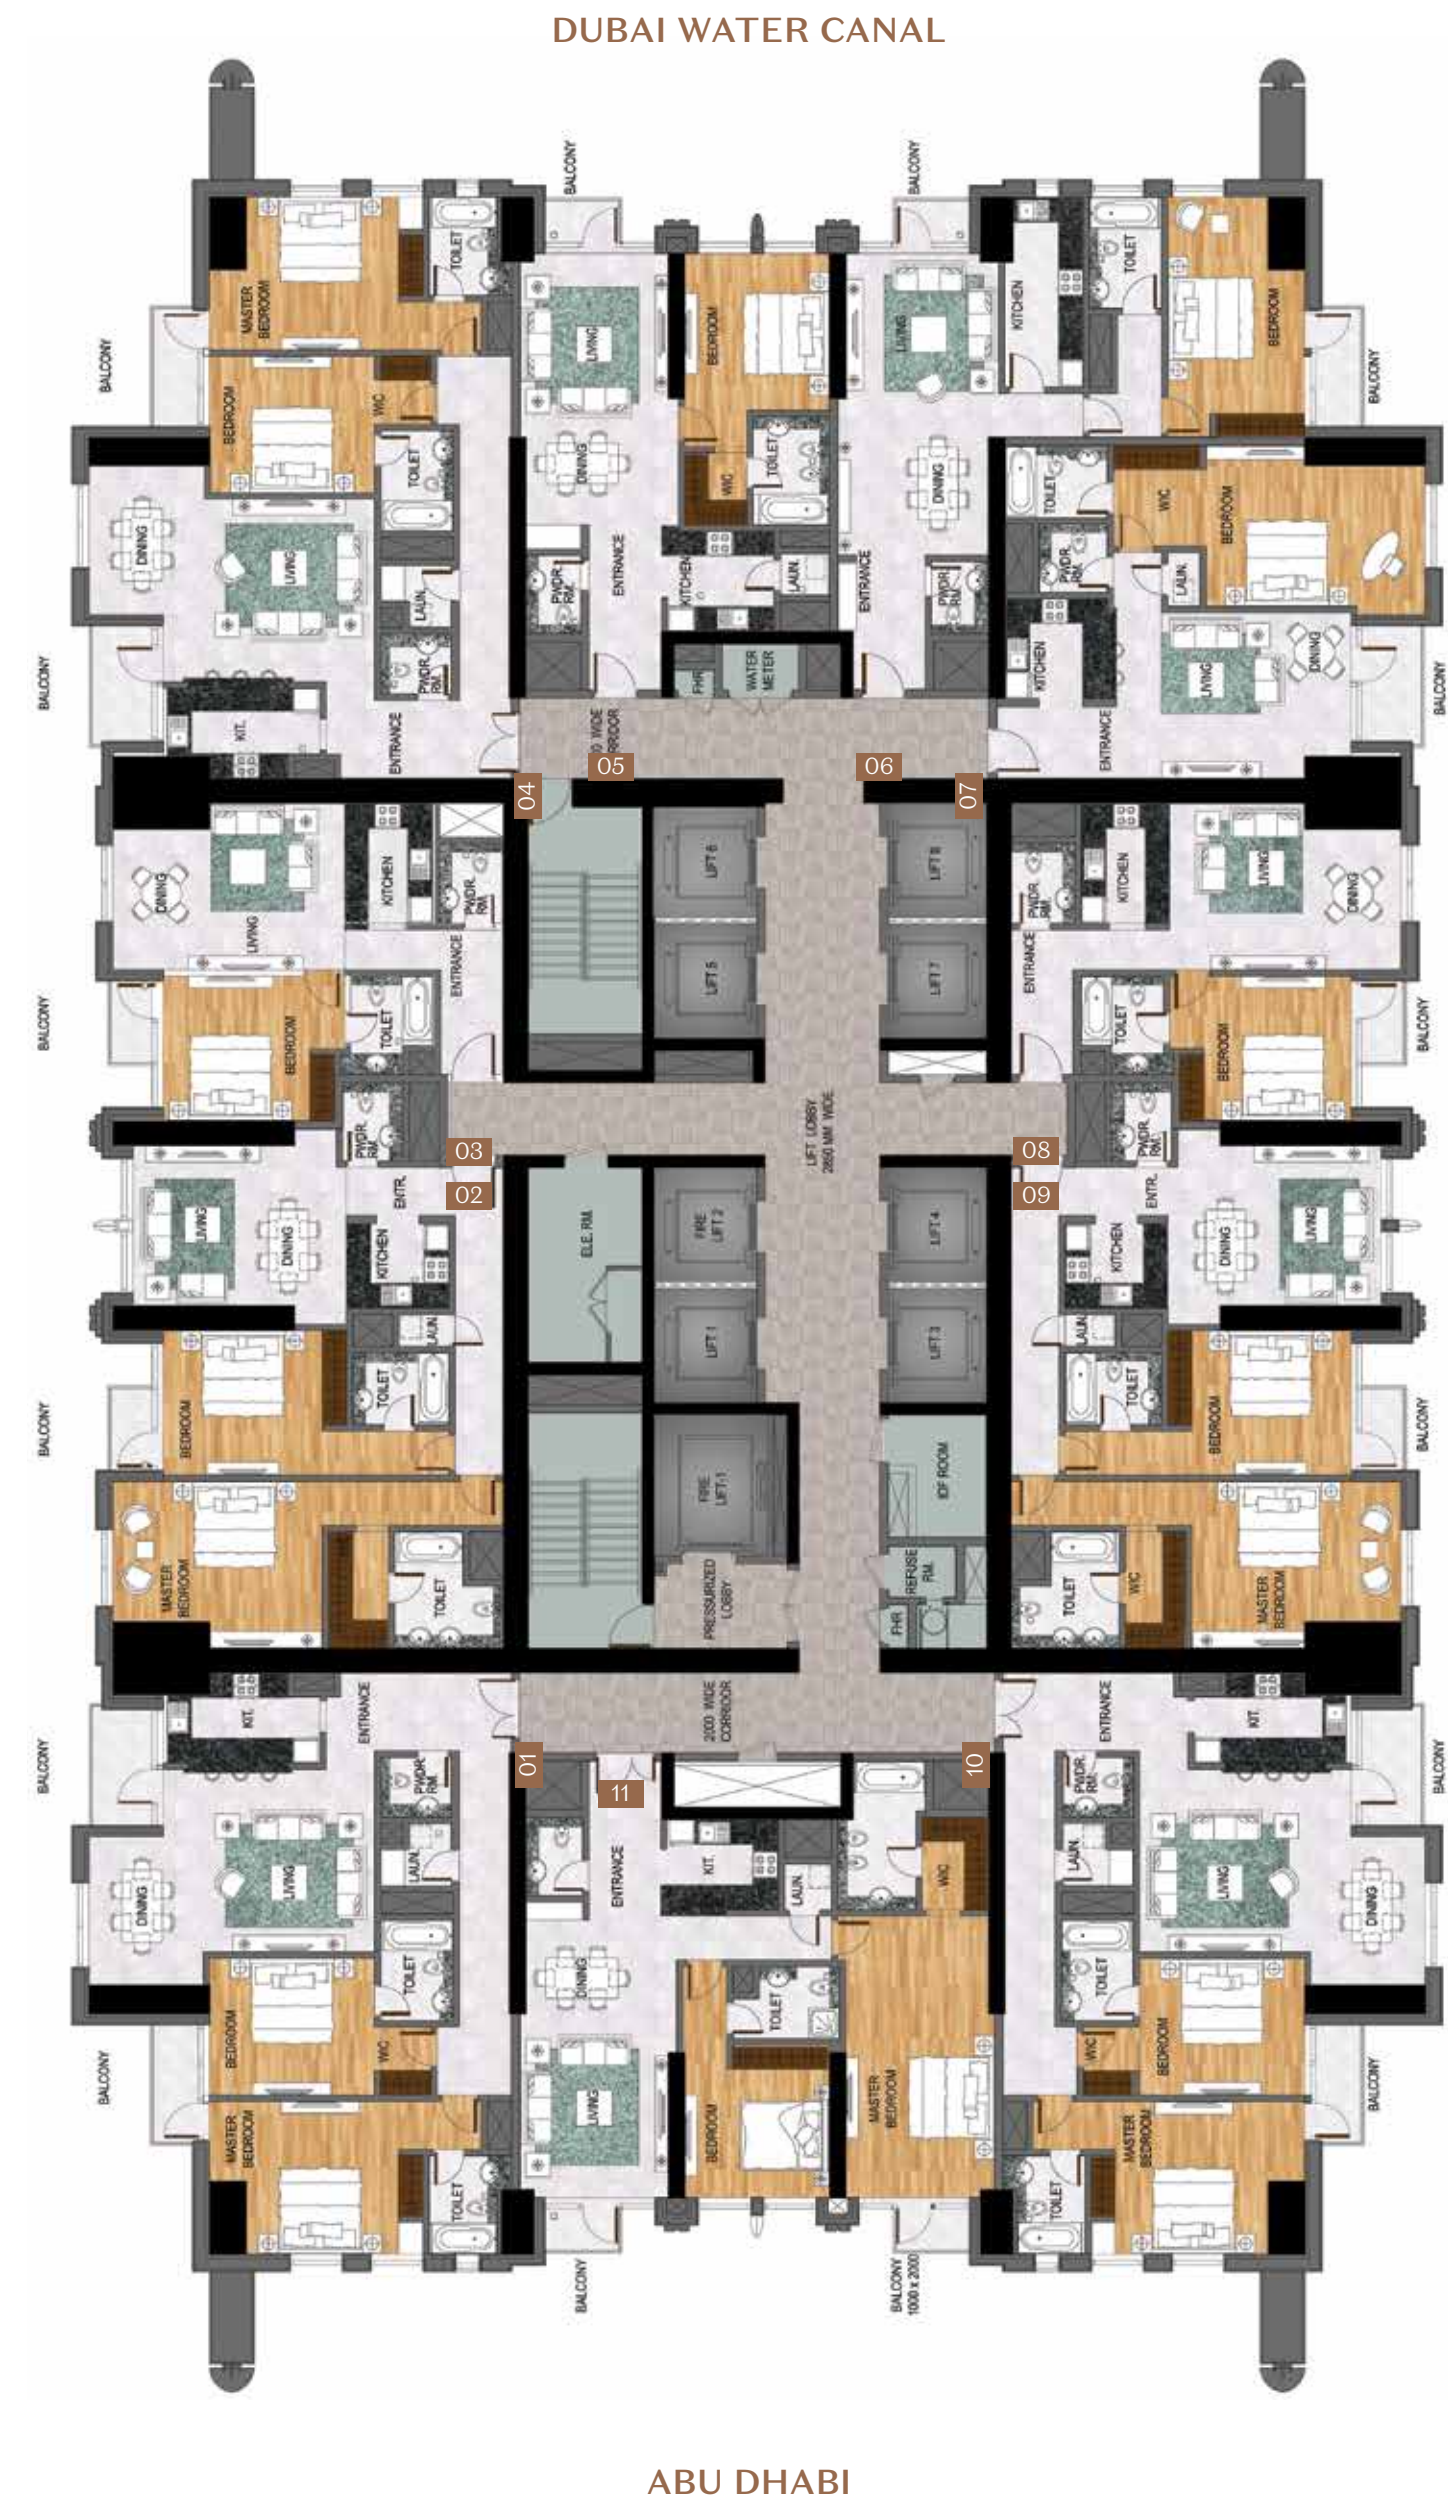

MEYDAN


NOORA TOWER
 TYPICAL FLOOR PLAN
 SINGLE UNITS - TYPE B
 LEVEL 42

برج نوره
 نموذج عن تصميم الطوابق
 الوحدات الفردية - الصنف B
 الطابق 42

NOORA TOWER
 TYPICAL FLOOR PLAN
 SINGLE UNITS - TYPE B
 LEVEL 43

برج نوره
 نموذج عن تصميم الطوابق
 الوحدات الفردية - الصنف B
 الطابق 43


SHEIKH ZAYED ROAD

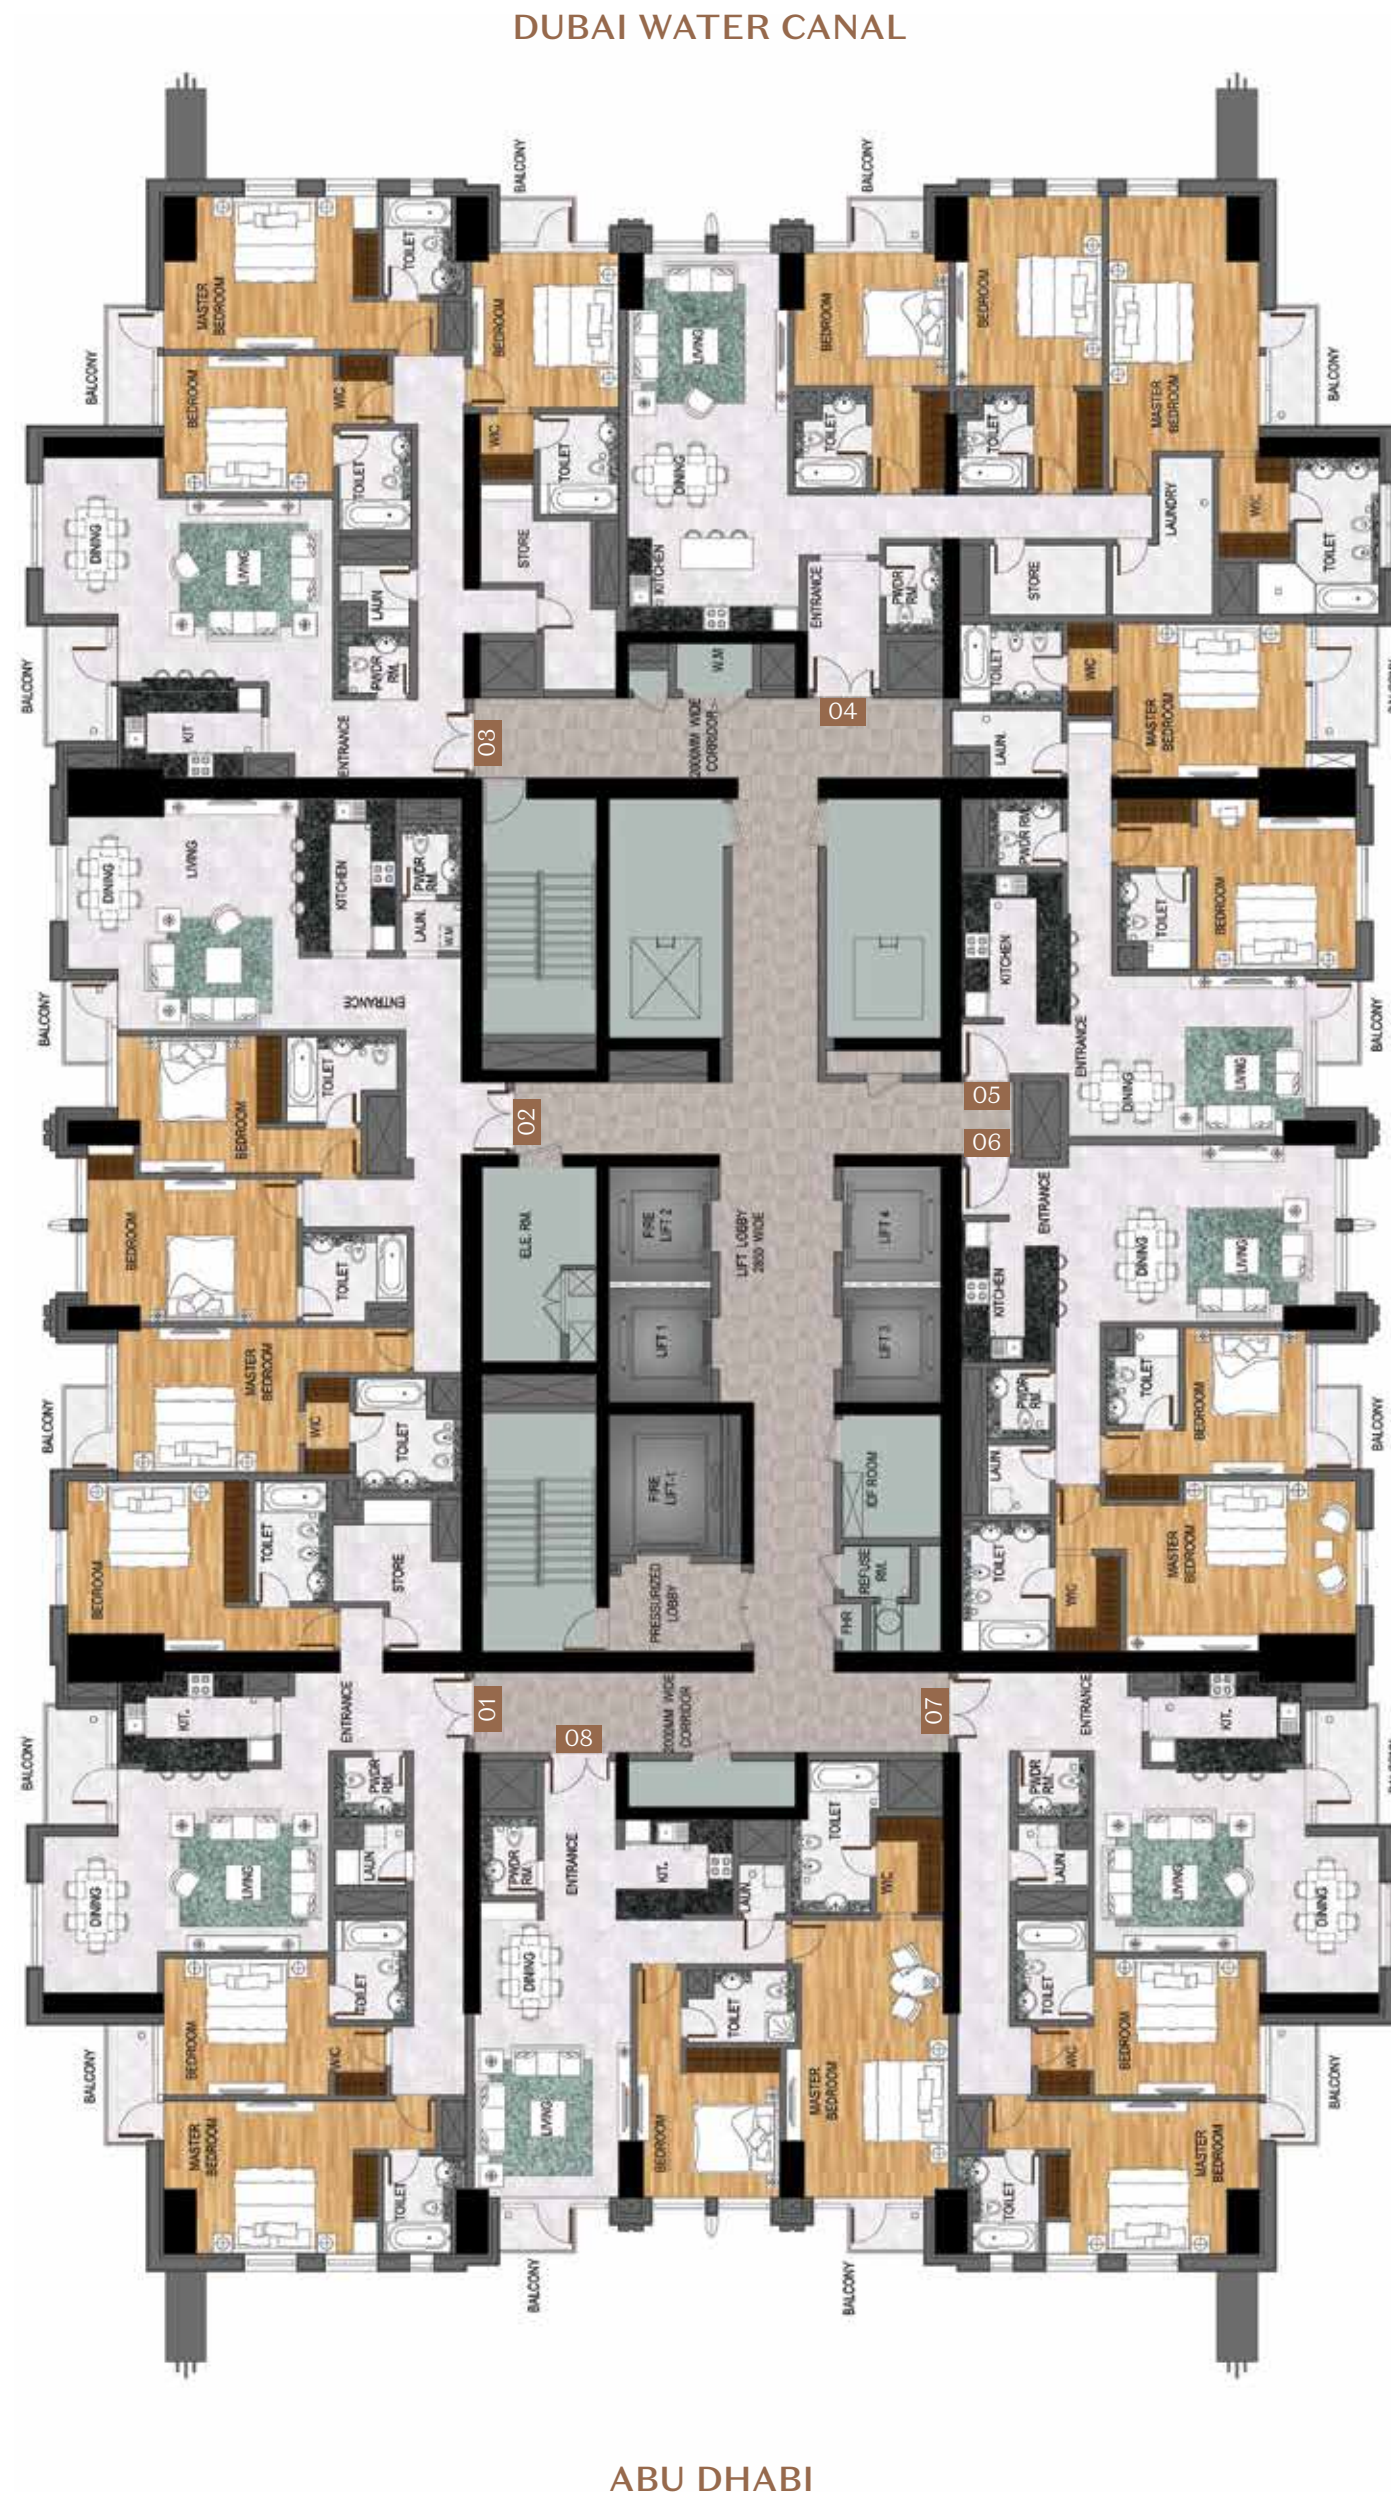

ABU DHABI

MEYDAN

SHEIKH ZAYED ROAD

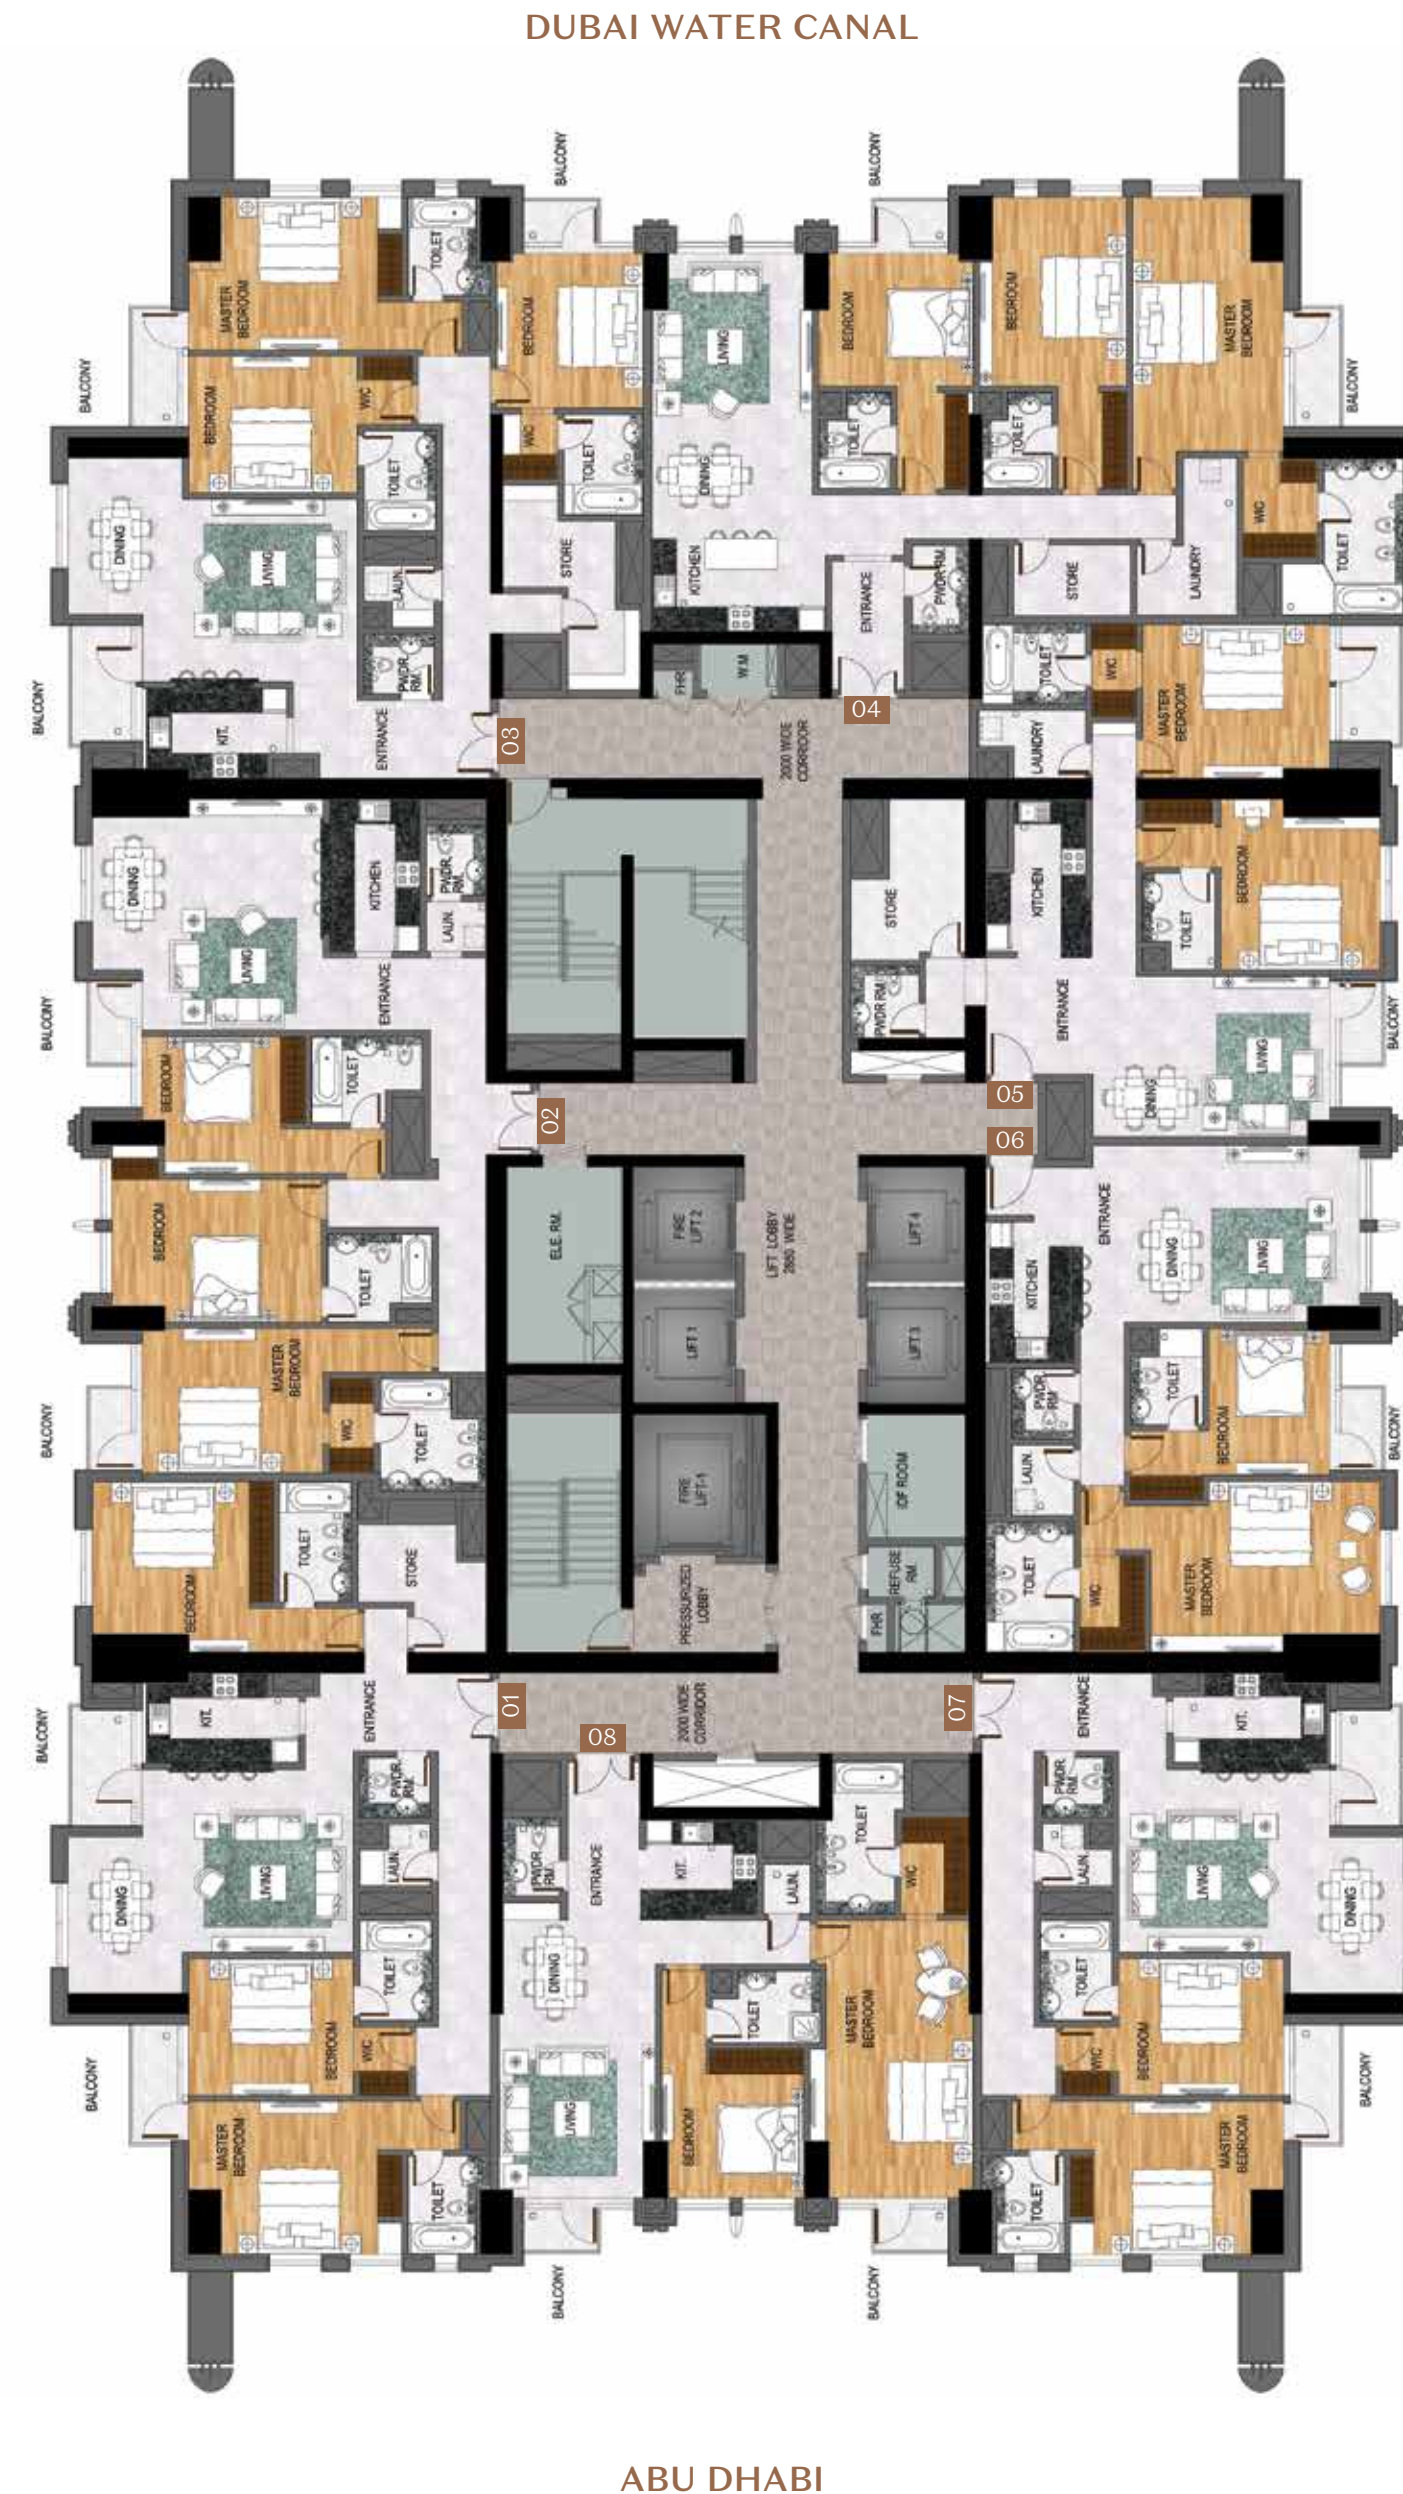

ABU DHABI


MEYDAN

NOORA TOWER
 TYPICAL FLOOR PLAN
 SINGLE UNITS - TYPE B
 LEVEL 44-62

برج نوره
 نموذج عن تصميم الطوابق
 الوحدات الفردية - الصنف B
 الطابق 62-44

SHEIKH ZAYED ROAD

DUBAI WATER CANAL

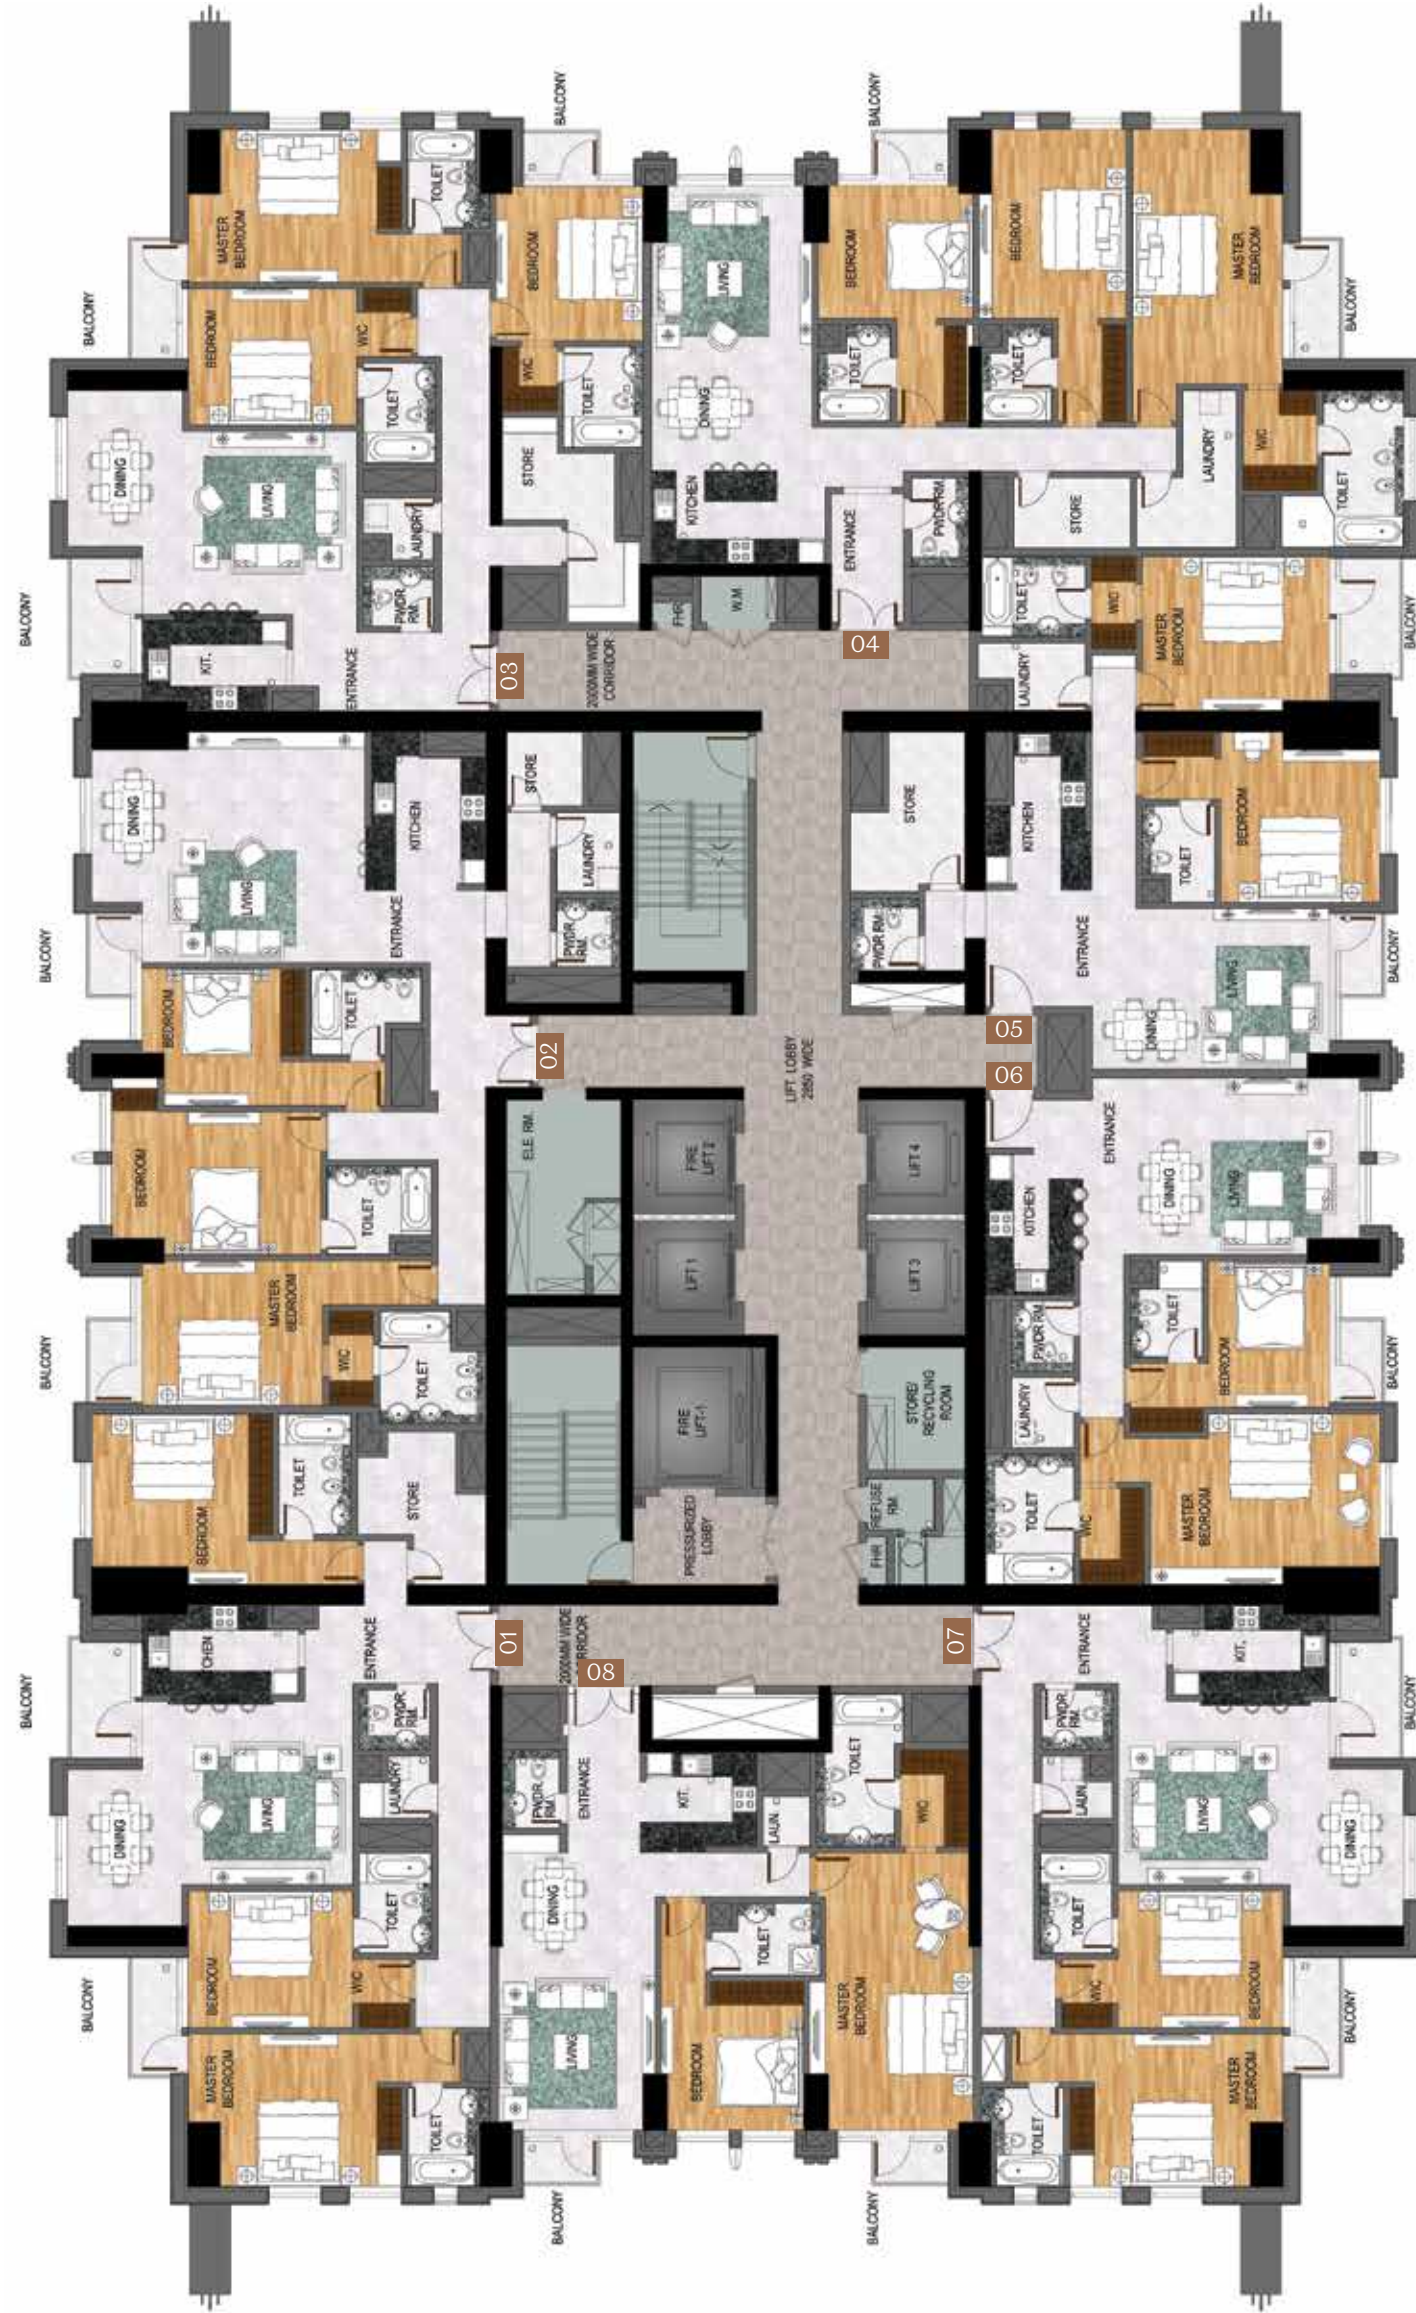

ABU DHABI




MEYDAN

NOORA TOWER
 TYPICAL FLOOR PLAN
 SINGLE UNITS - TYPE C
 LEVEL 64


برج نوره
 نموذج عن تصميم الطوابق
 الوحدات الفردية - الصنف C
 الطابق 64

SHEIKH ZAYED ROAD

DUBAI WATER CANAL

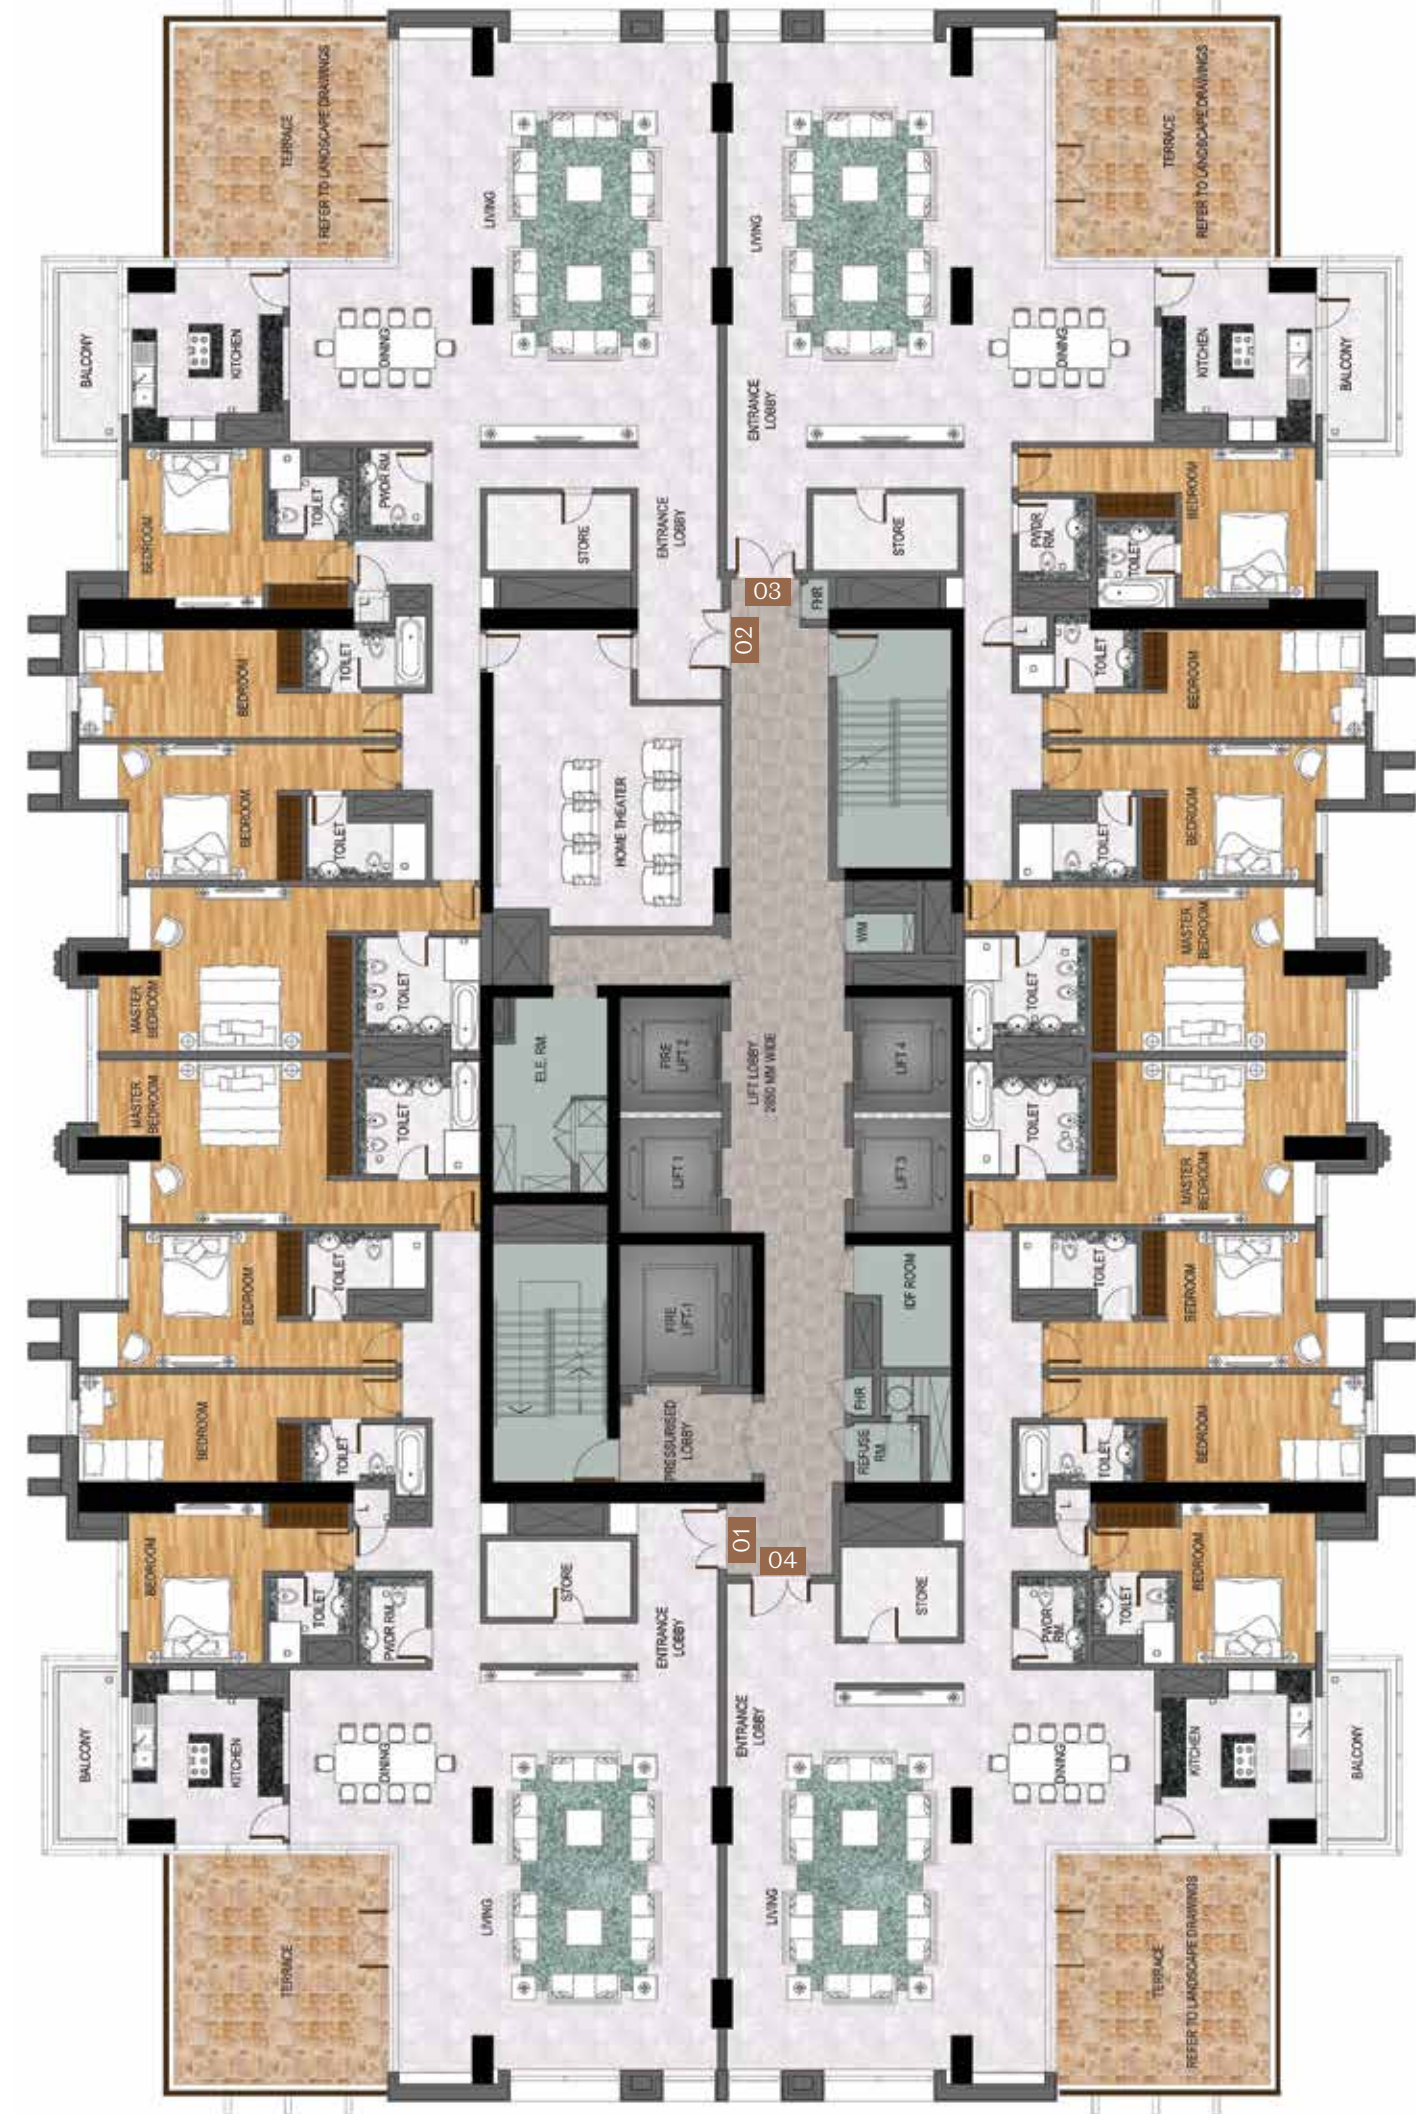

ABU DHABI

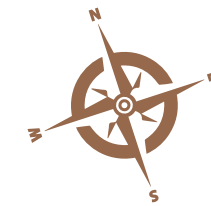


MEYDAN

NOORA TOWER
TYPICAL FLOOR PLAN
SINGLE UNITS - TYPE C
LEVEL 65

برج نوره
نموذج عن تصميم الطوابق
الوحدات الفردية - الصنف C
الطابق 65

DUBAI WATER CANAL

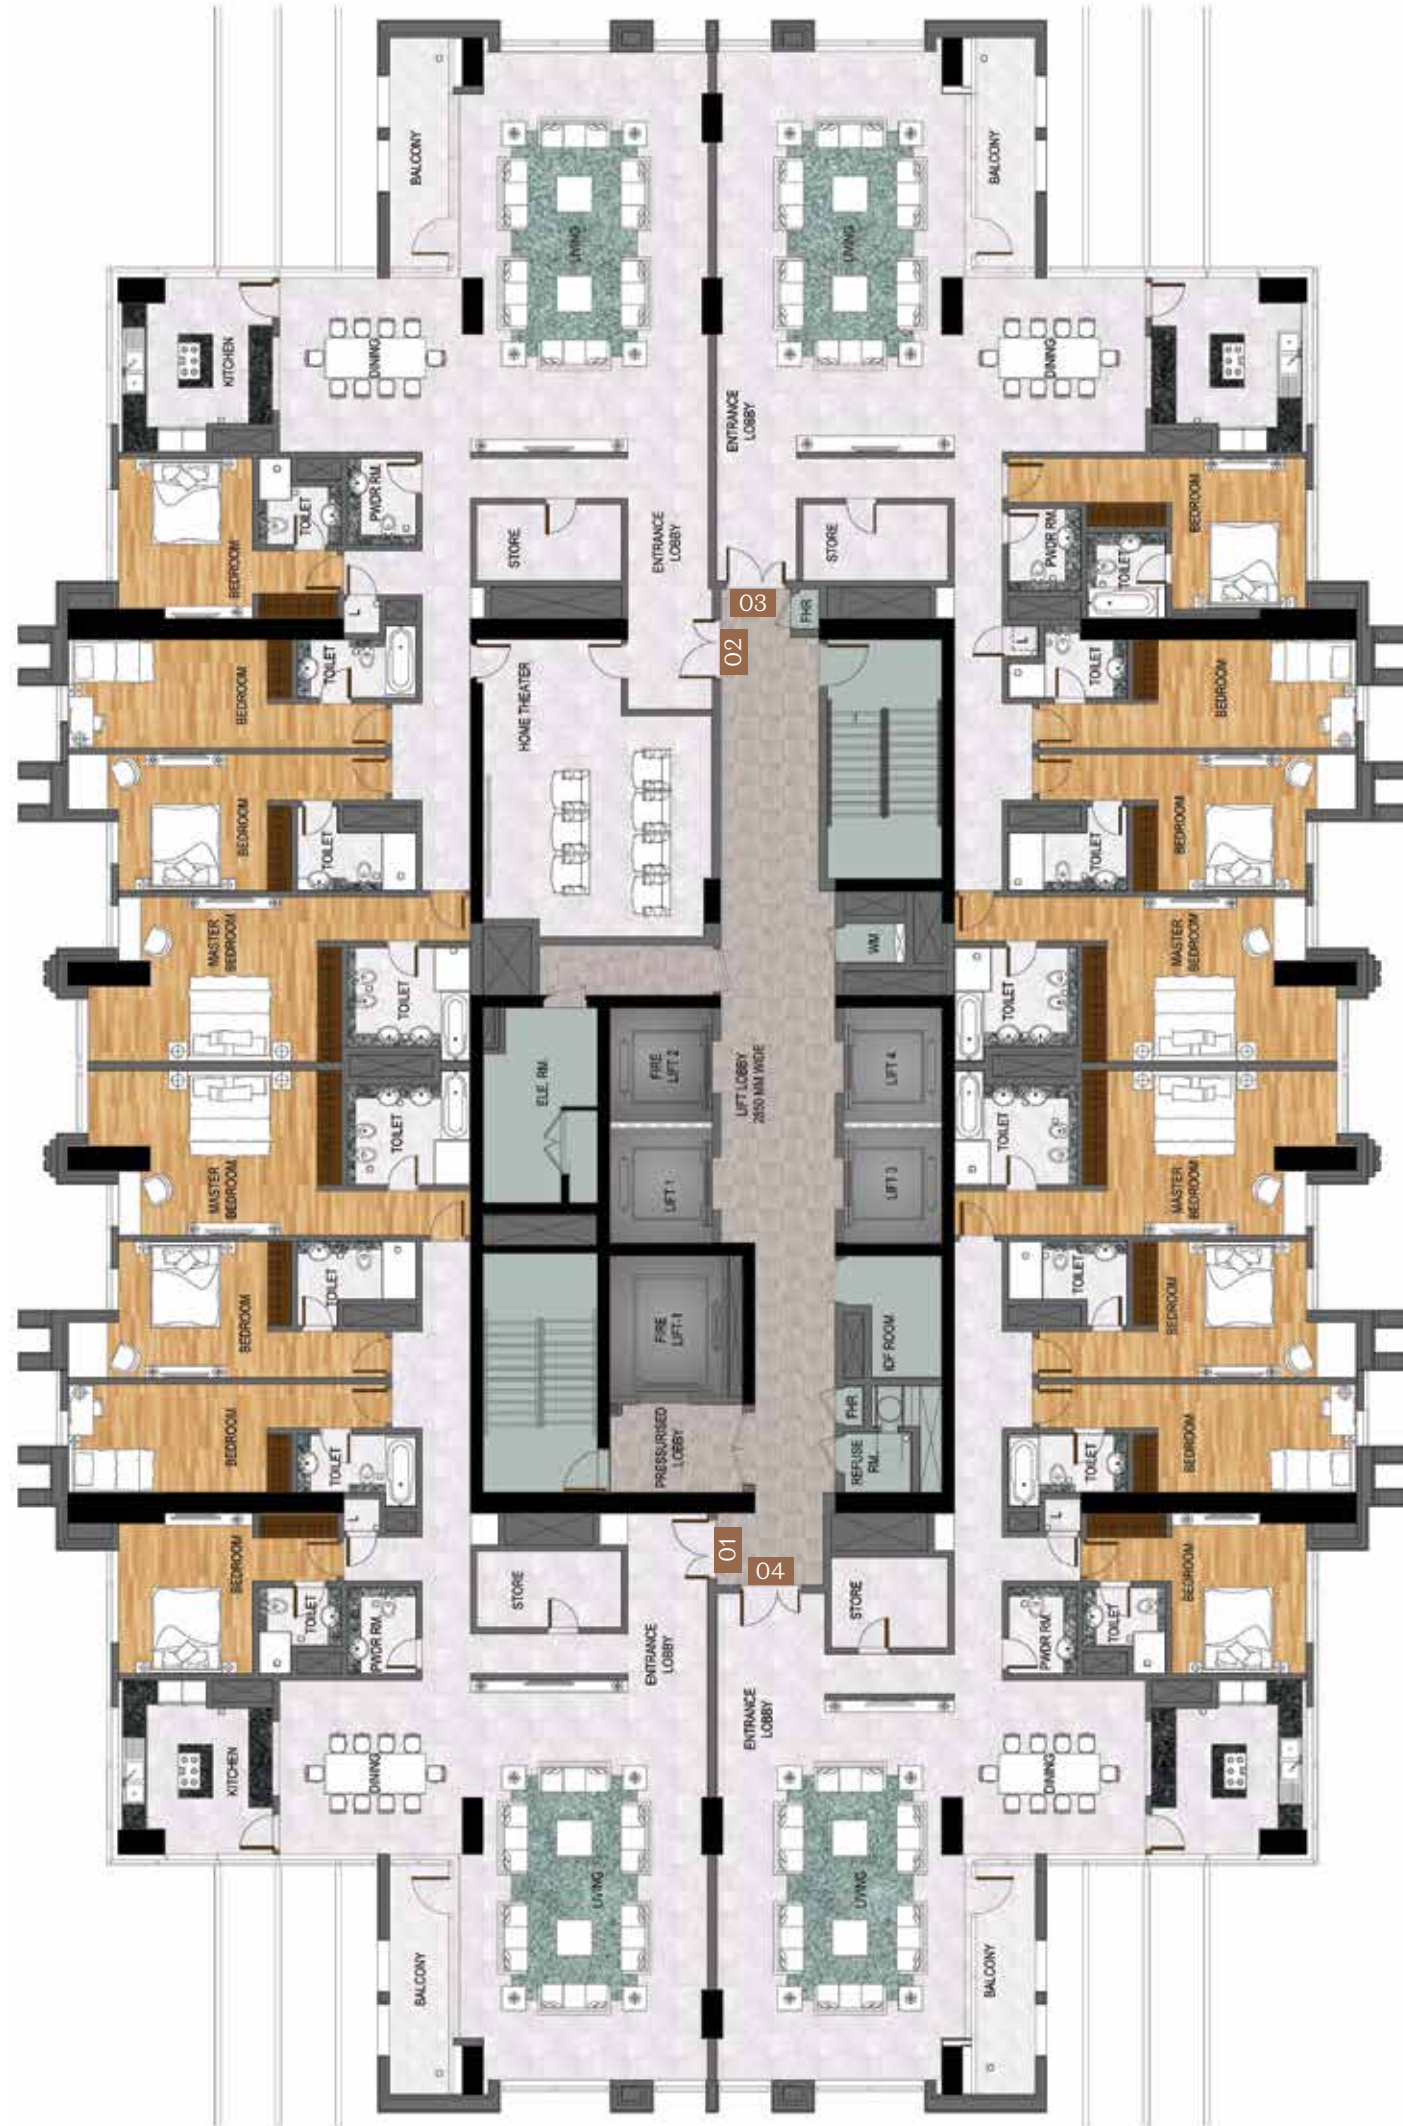

ABU DHABI



SHEIKH ZAYED ROAD


MEYDAN

SHEIKH ZAYED ROAD

NOORA TOWER
TYPICAL FLOOR PLAN
SINGLE UNITS - TYPE C
LEVEL 66

برج نوره
نموذج عن تصميم الطوابق
الوحدات الفردية - الصنف C
الطابق 66

DUBAI WATER CANAL

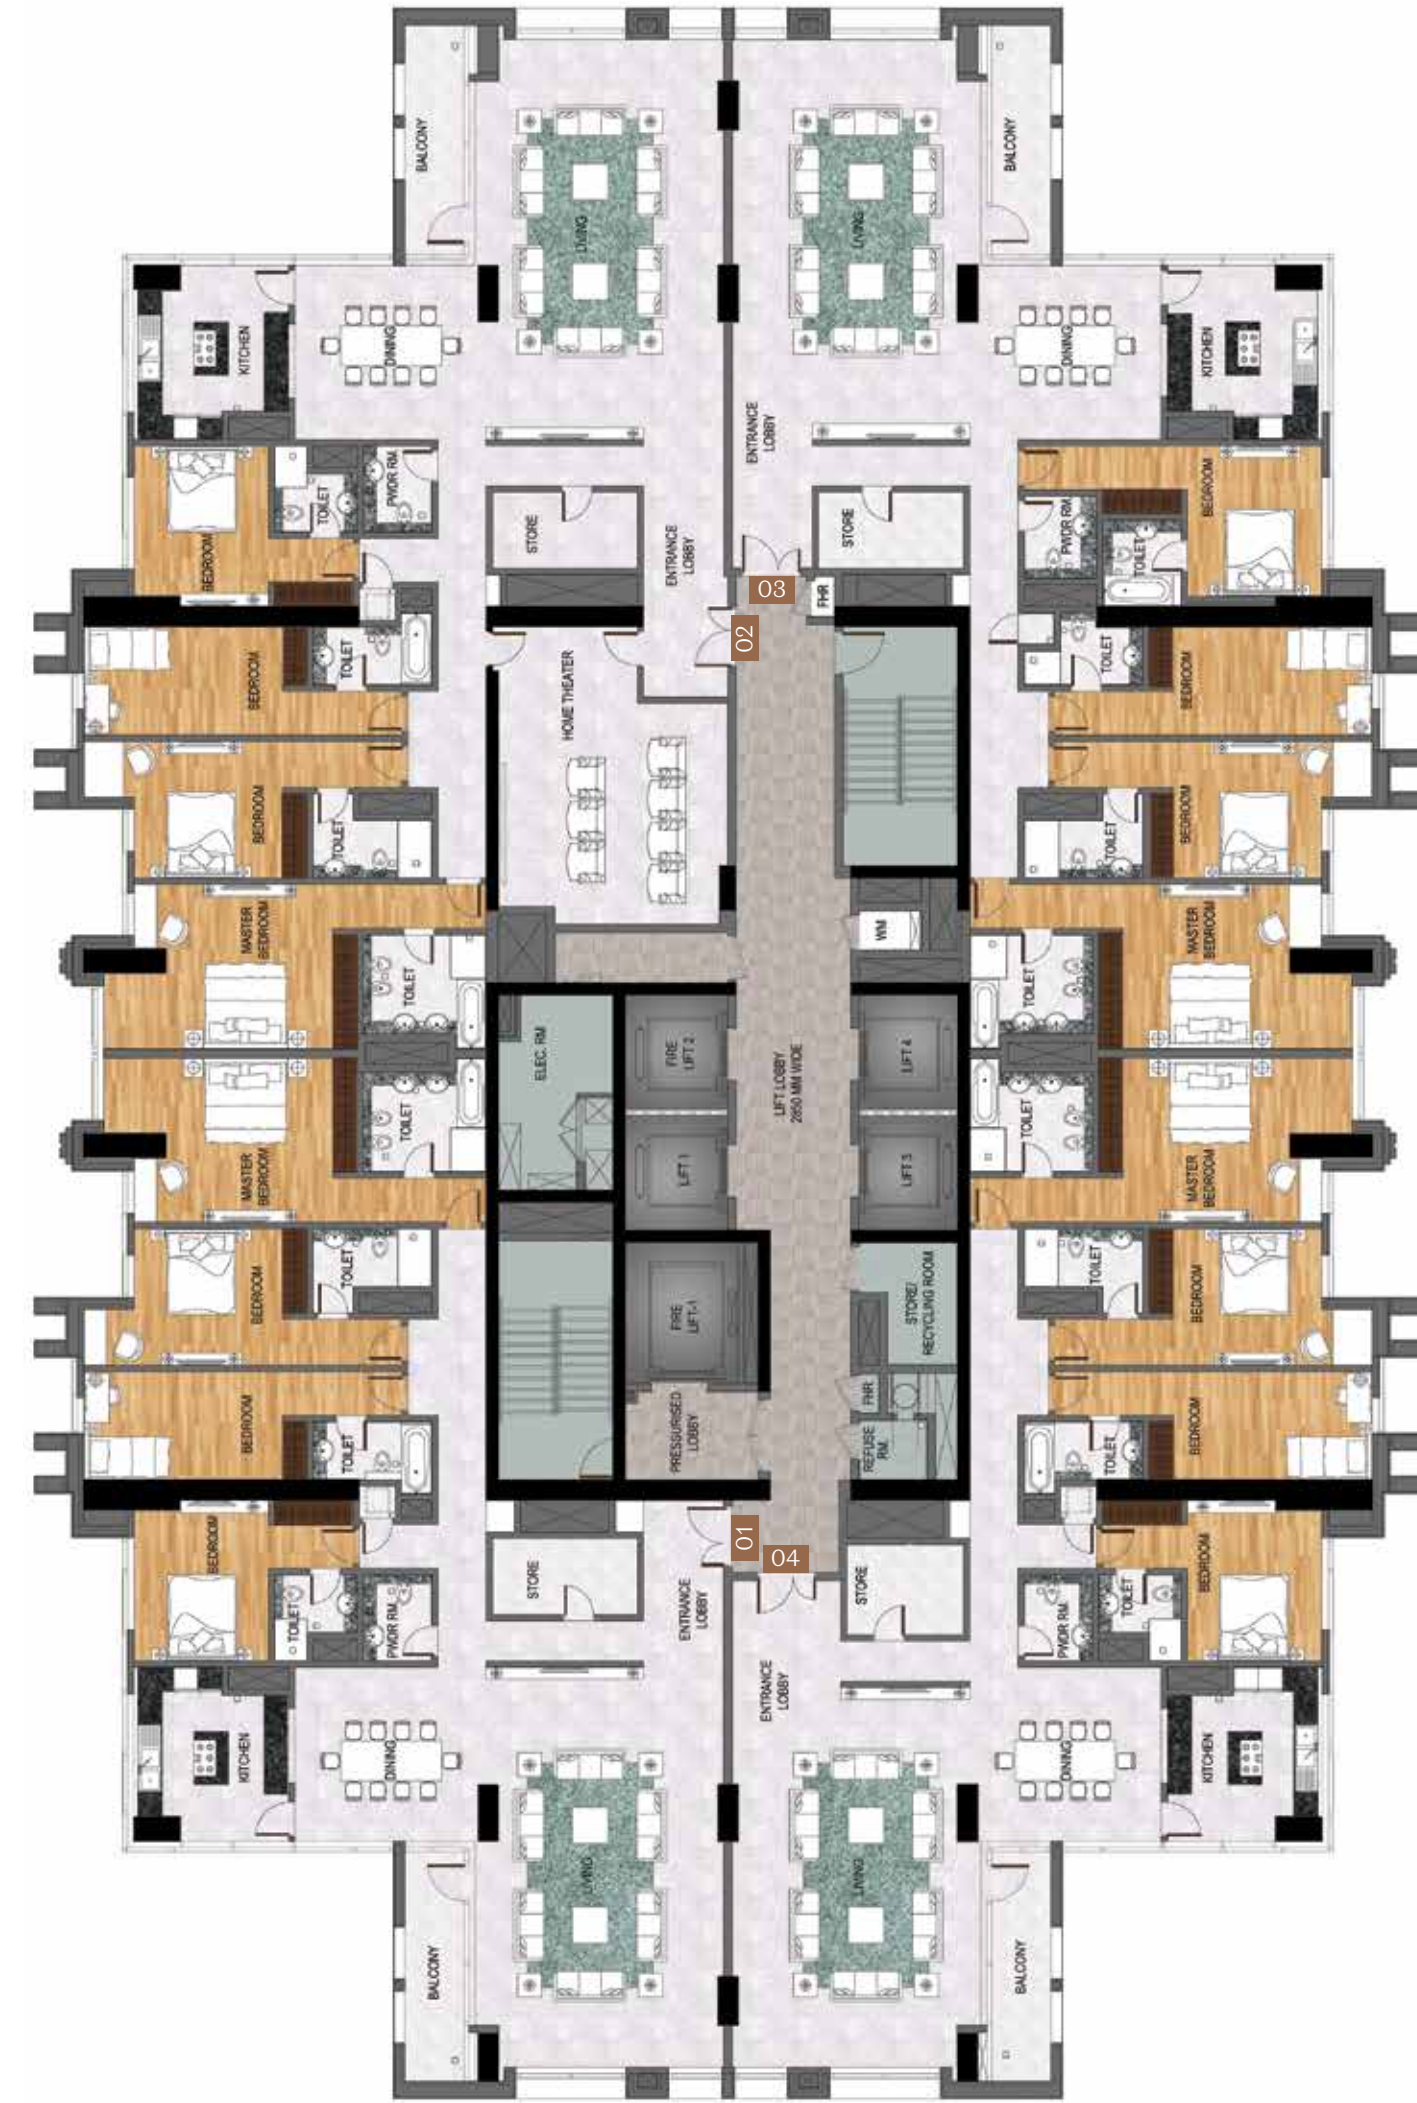



ABU DHABI



MEYDAN



NOORA TOWER
 TYPICAL FLOOR PLAN
 SINGLE UNITS - TYPE D
 LEVEL 67

برج نوره
 نموذج عن تصميم الطوابق
 الوحدات الفردية - الصنف D
 الطابق 67

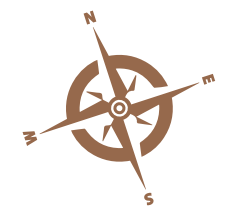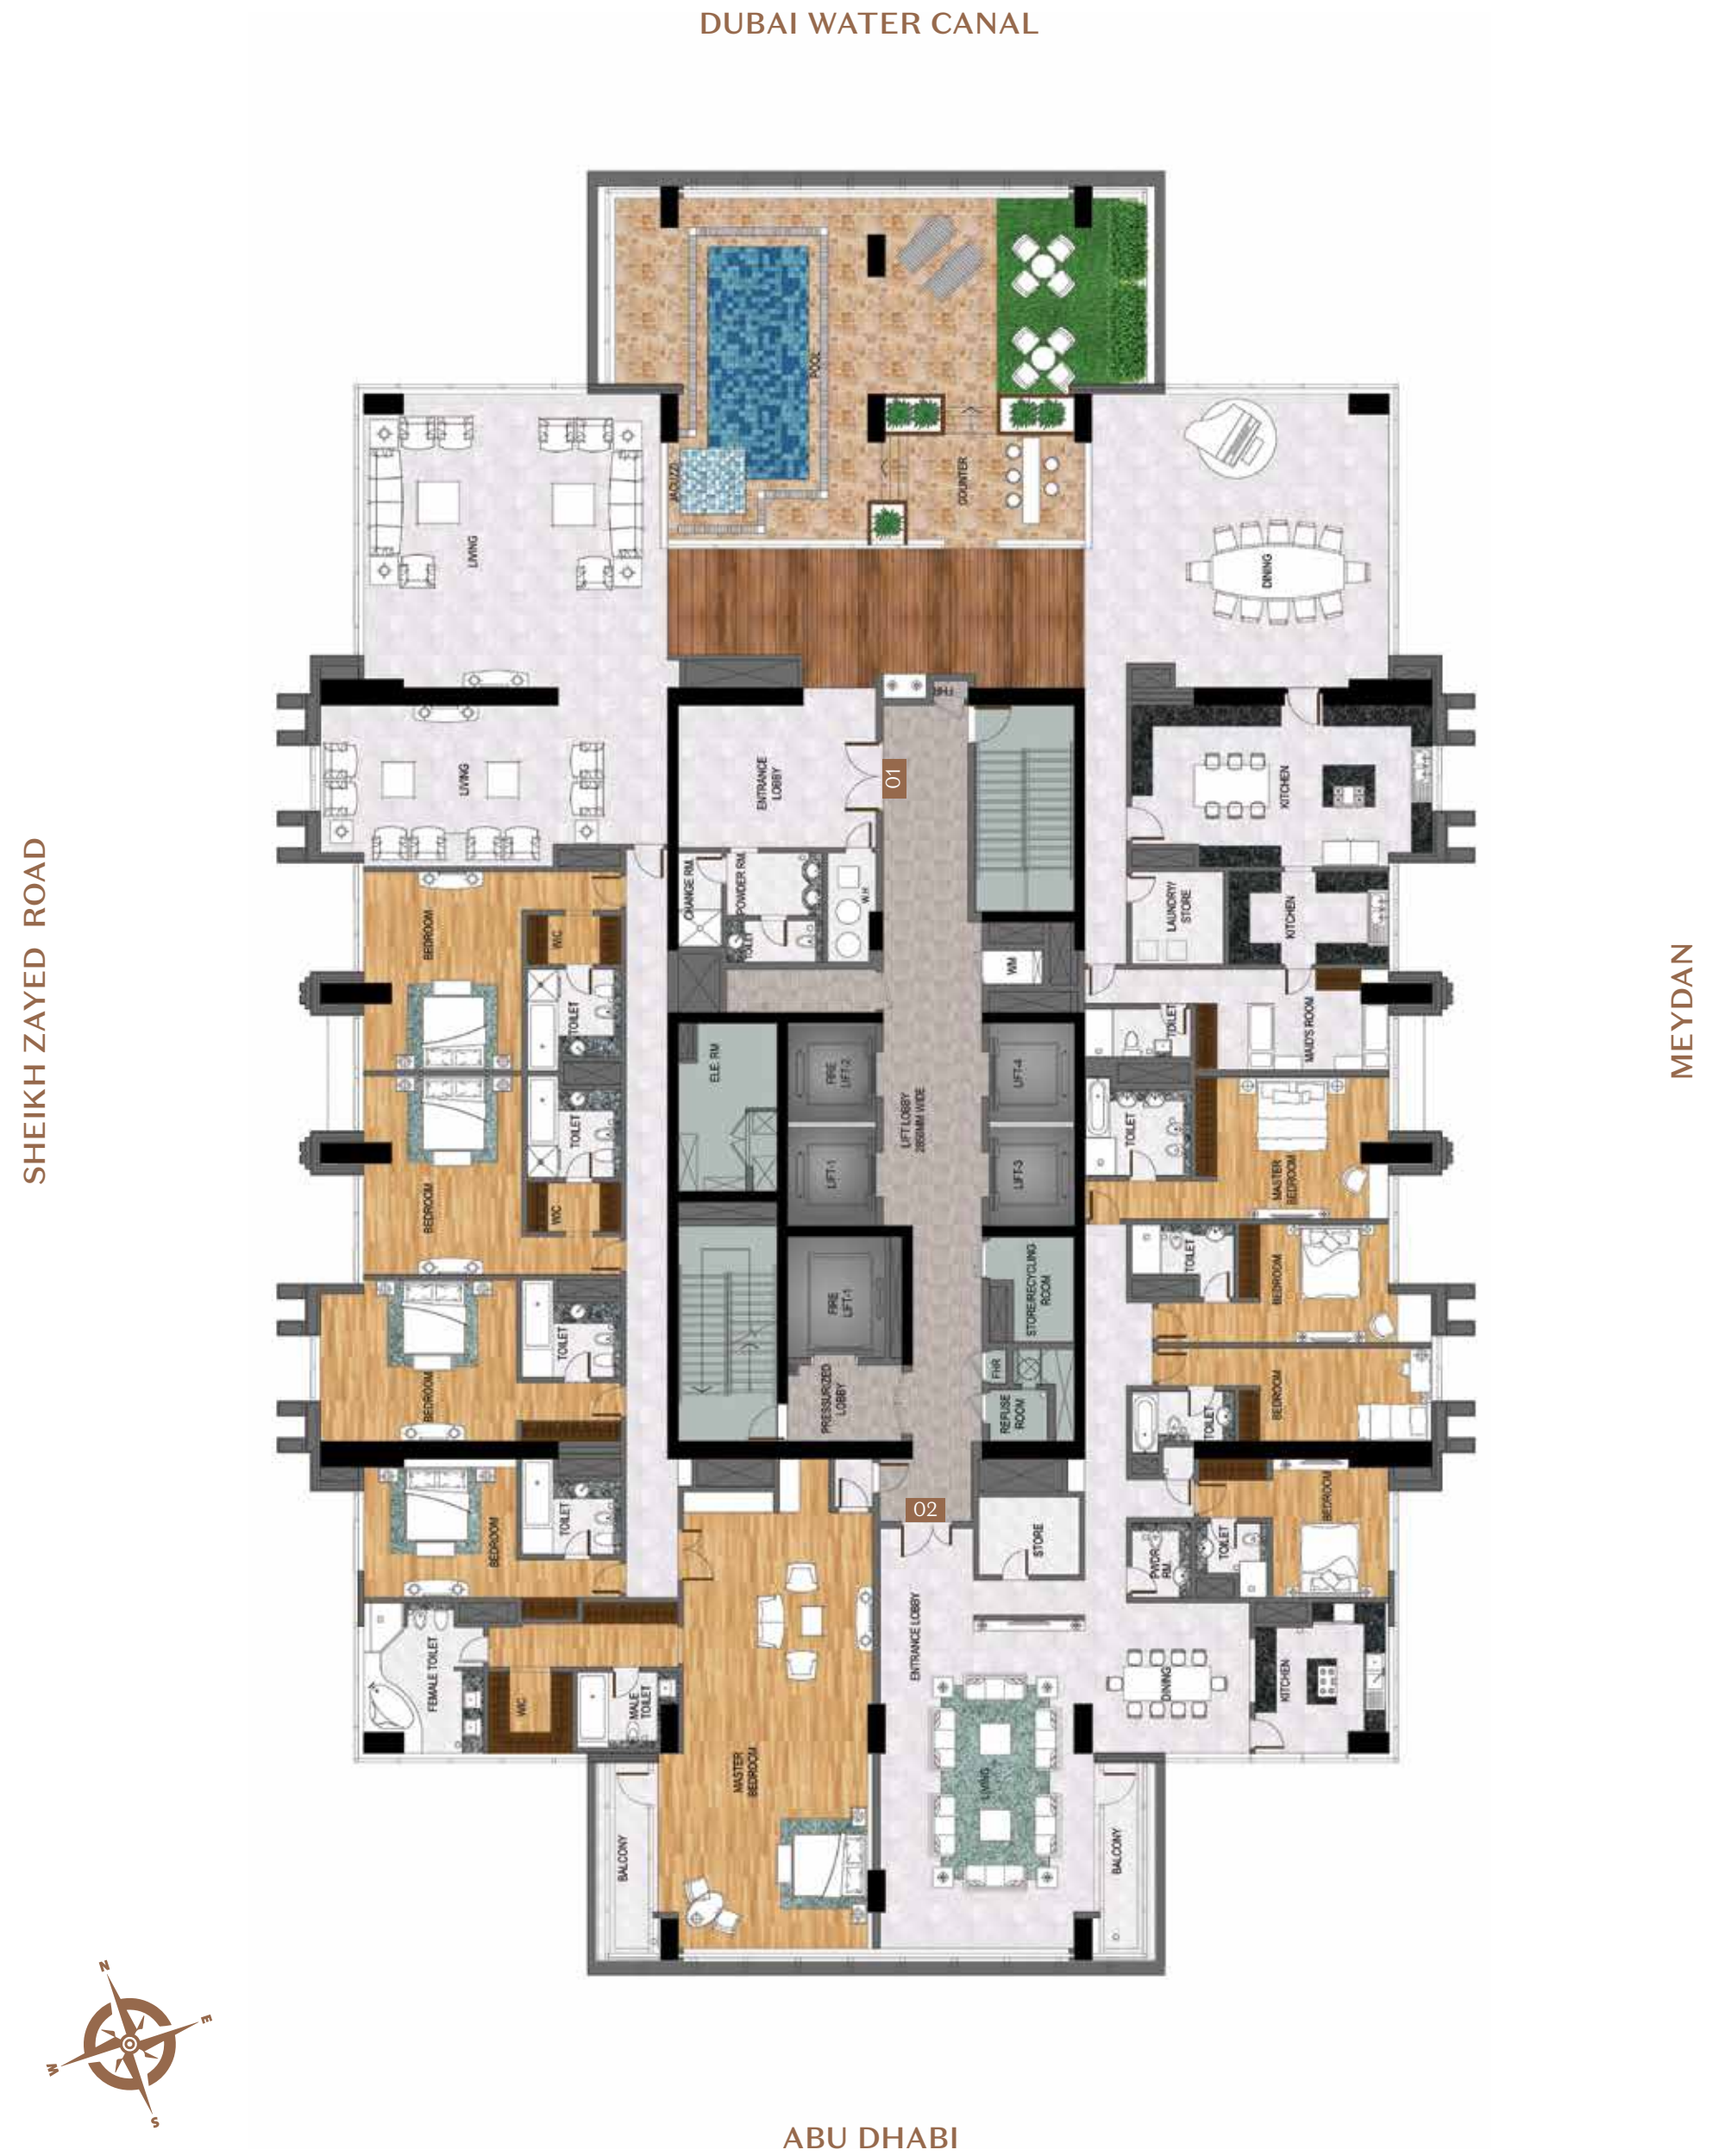


NOORA TOWER
 LOWER FLOOR PLAN
 PENTHOUSES - TYPE E
 LEVEL 68

برج نوره
 تصميم الطابق السفلي
 البنتهاوس - الصنف E
 الطابق 68

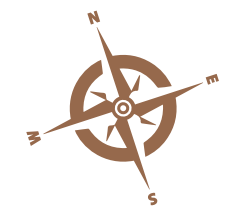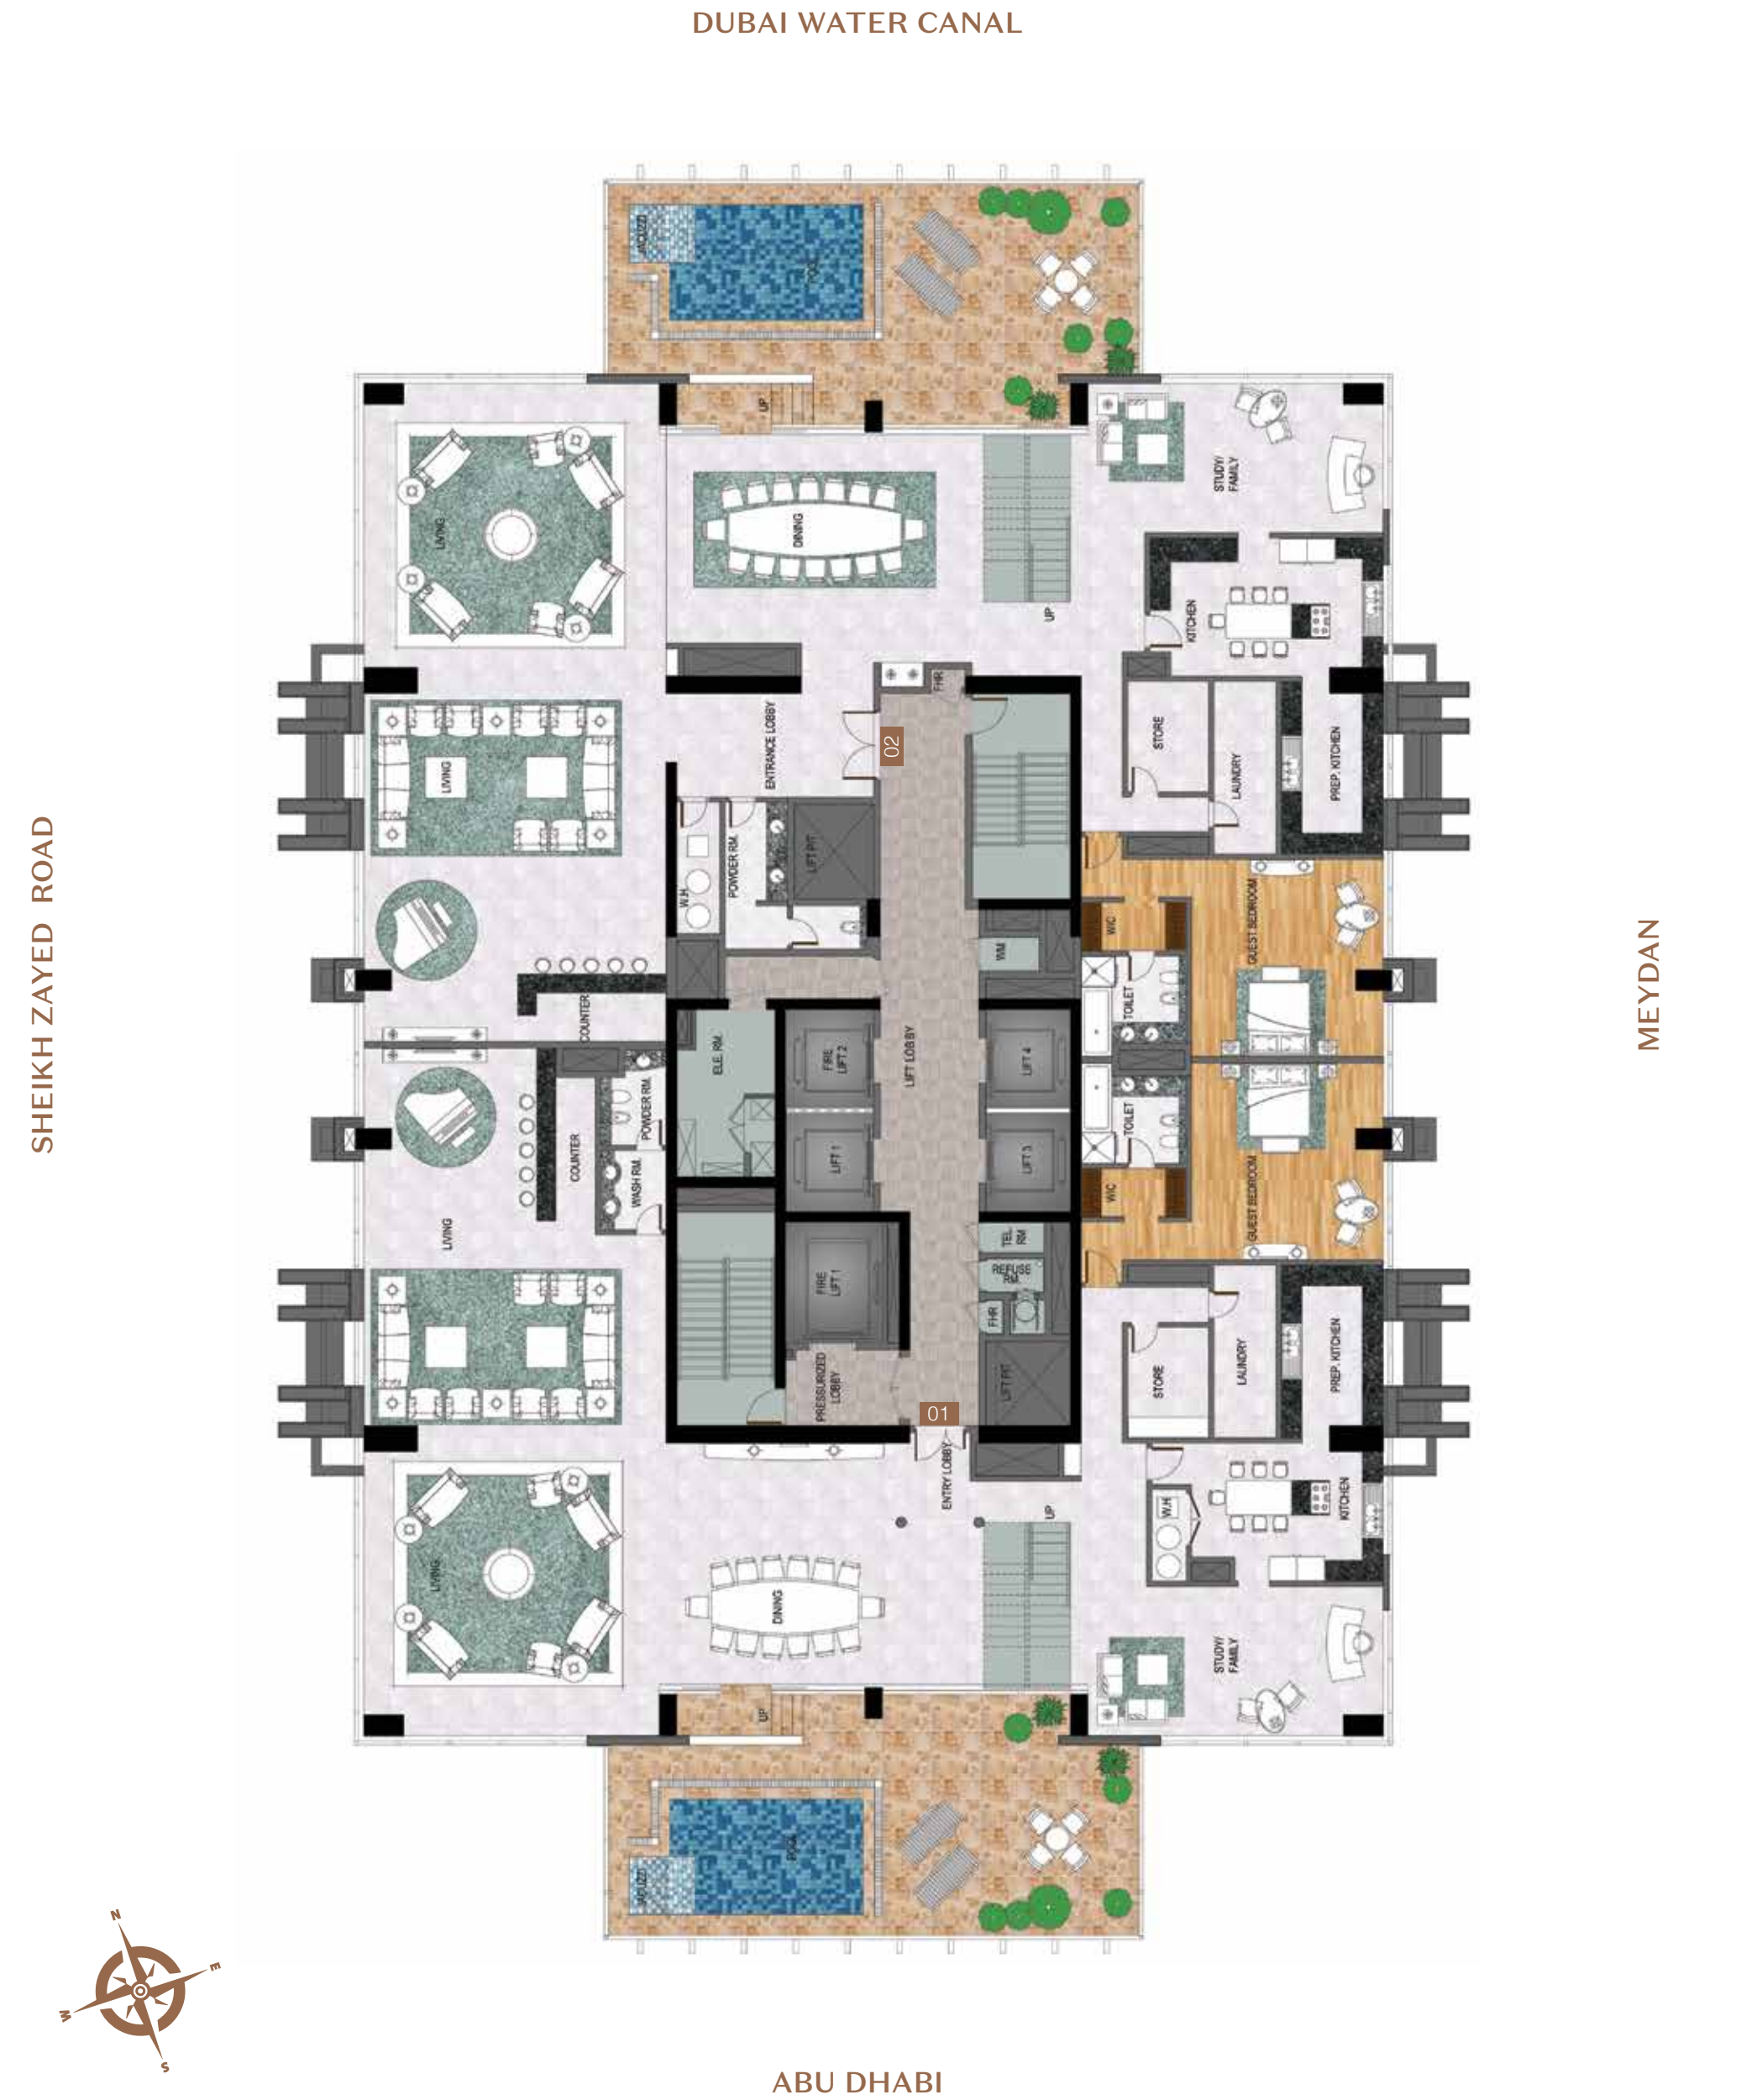


NOORA TOWER
 UPPER FLOOR PLAN
 PENTHOUSES - TYPE E
 LEVEL 69

برج نوره
 تصميم الطابق العلوي
 البنتهاوس - الصنف E
 الطابق 69

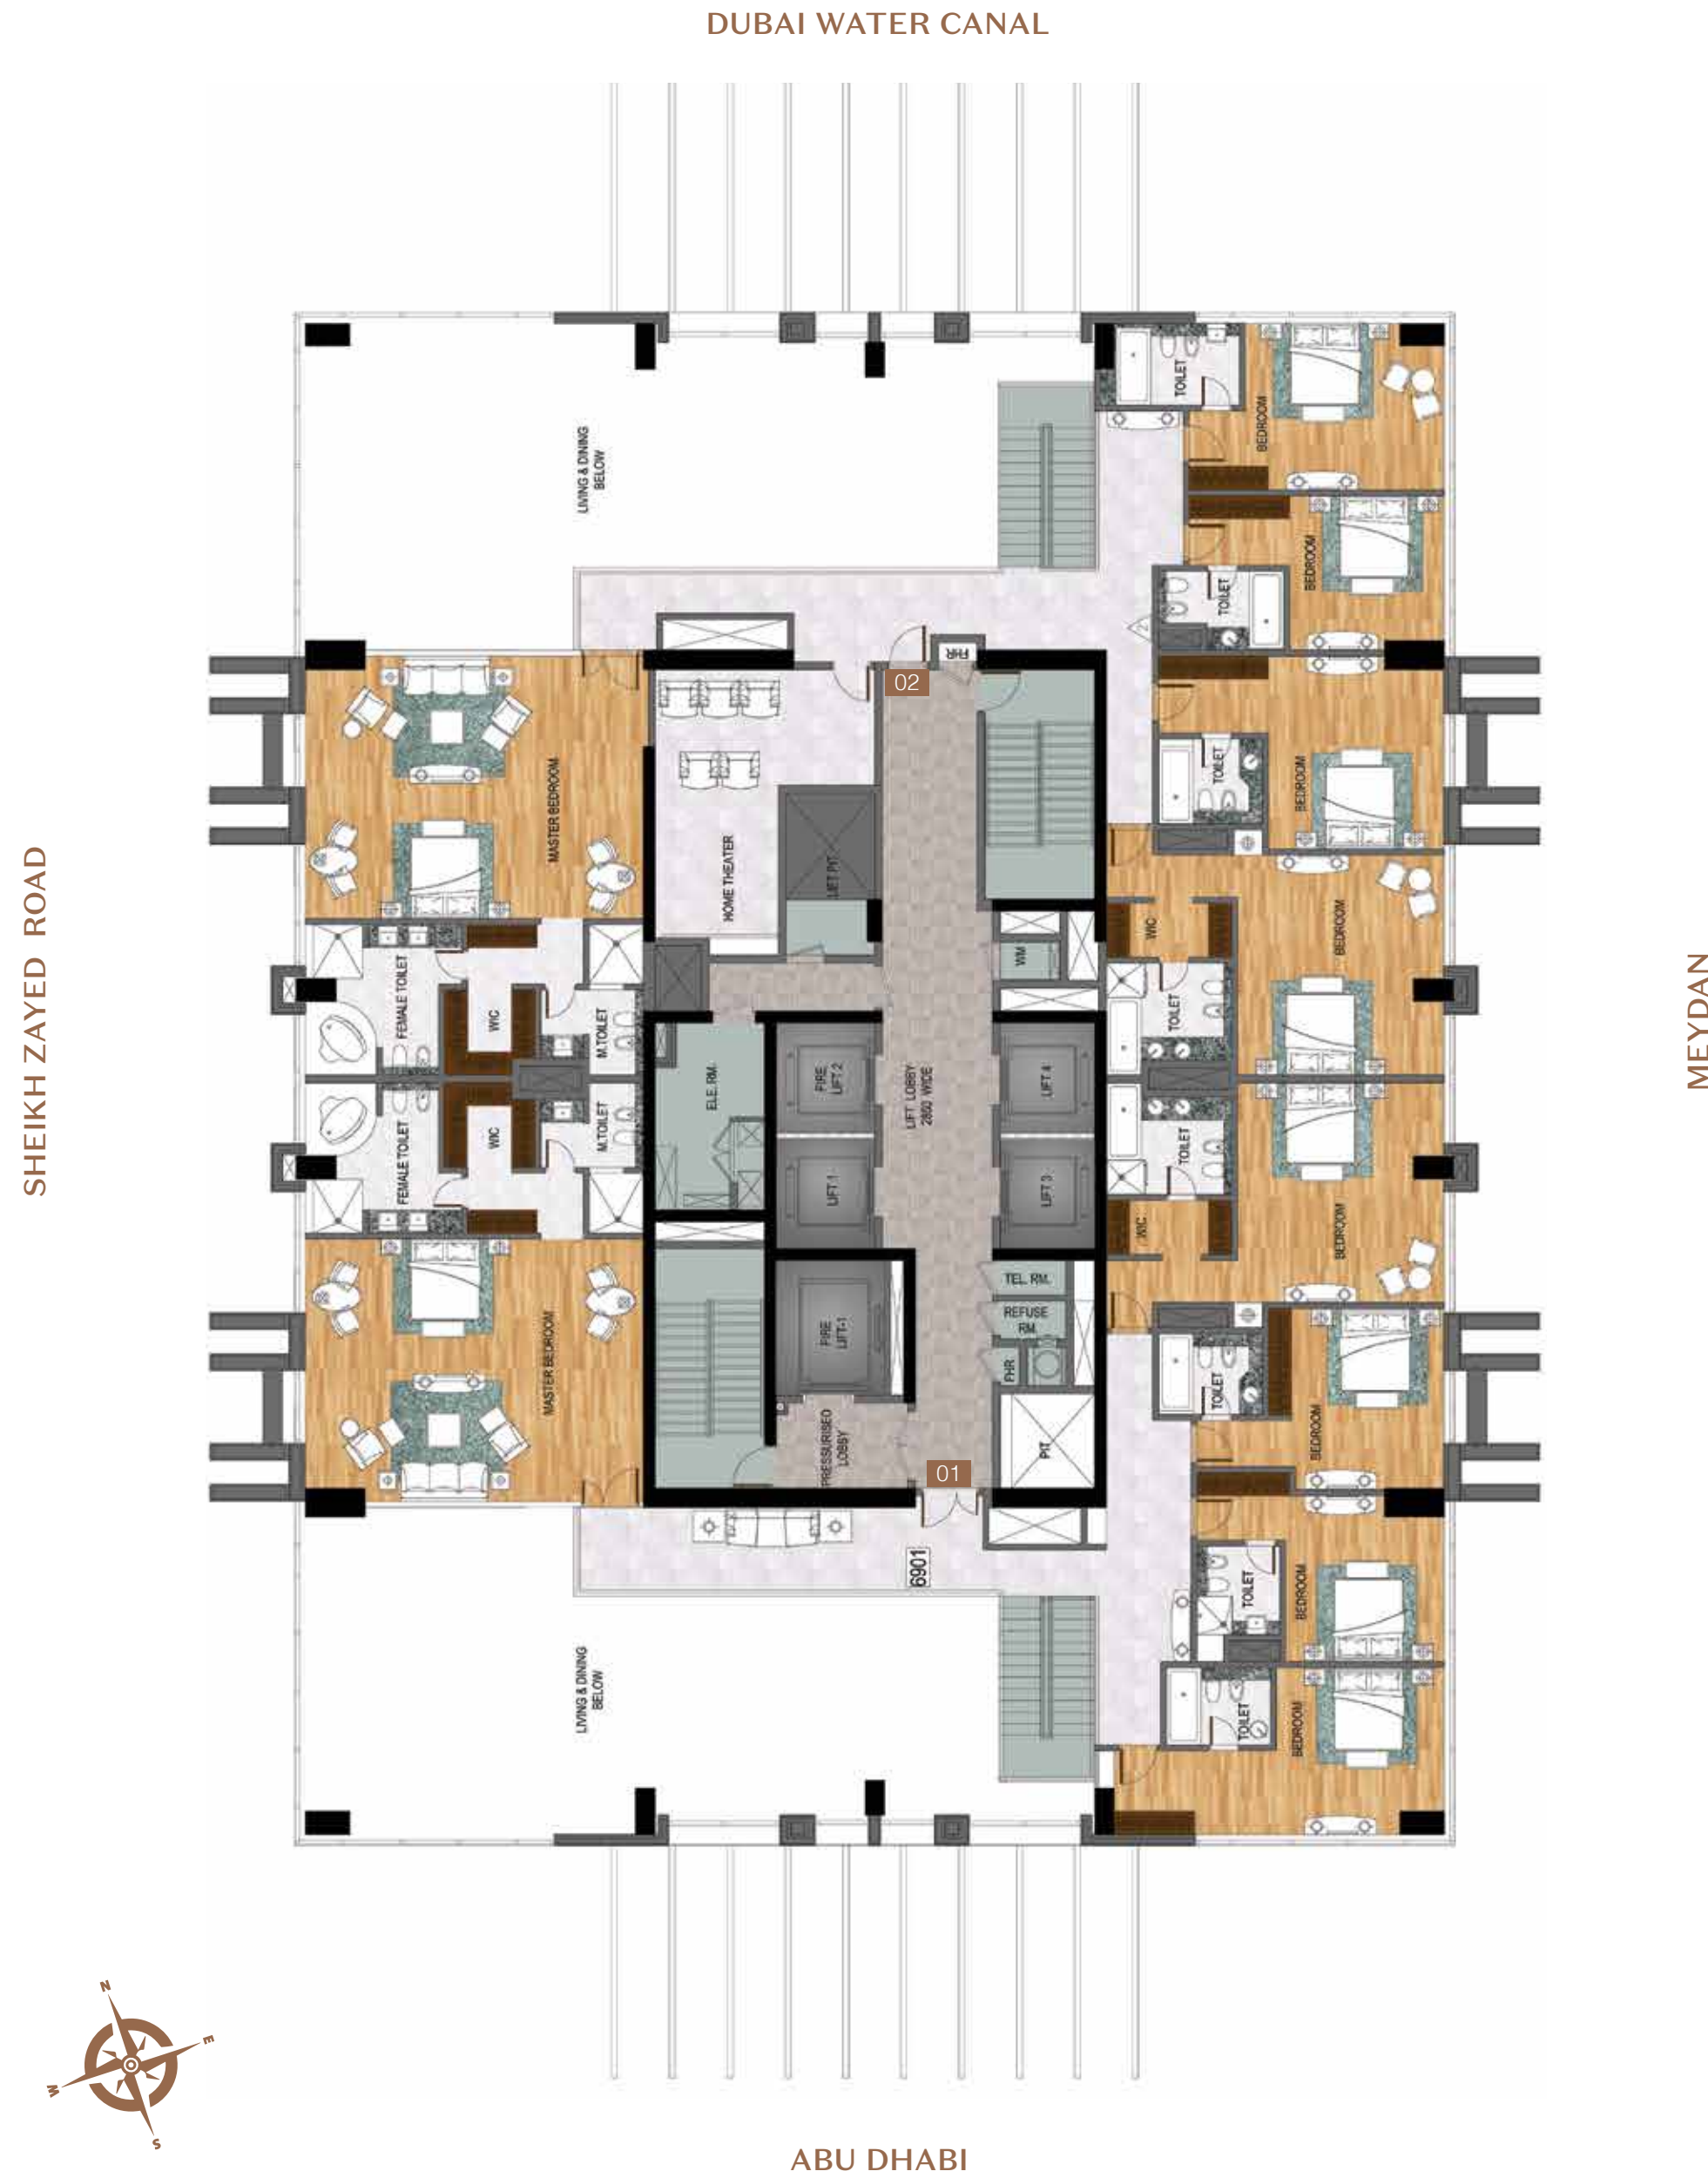

NOORA TOWER
 LOWER FLOOR PLAN
 PENTHOUSE 70-73
 LEVEL 70

برج نوره
 تصميم الطابق السفلي
 البنتهاوس 70-73
 الطابق 70

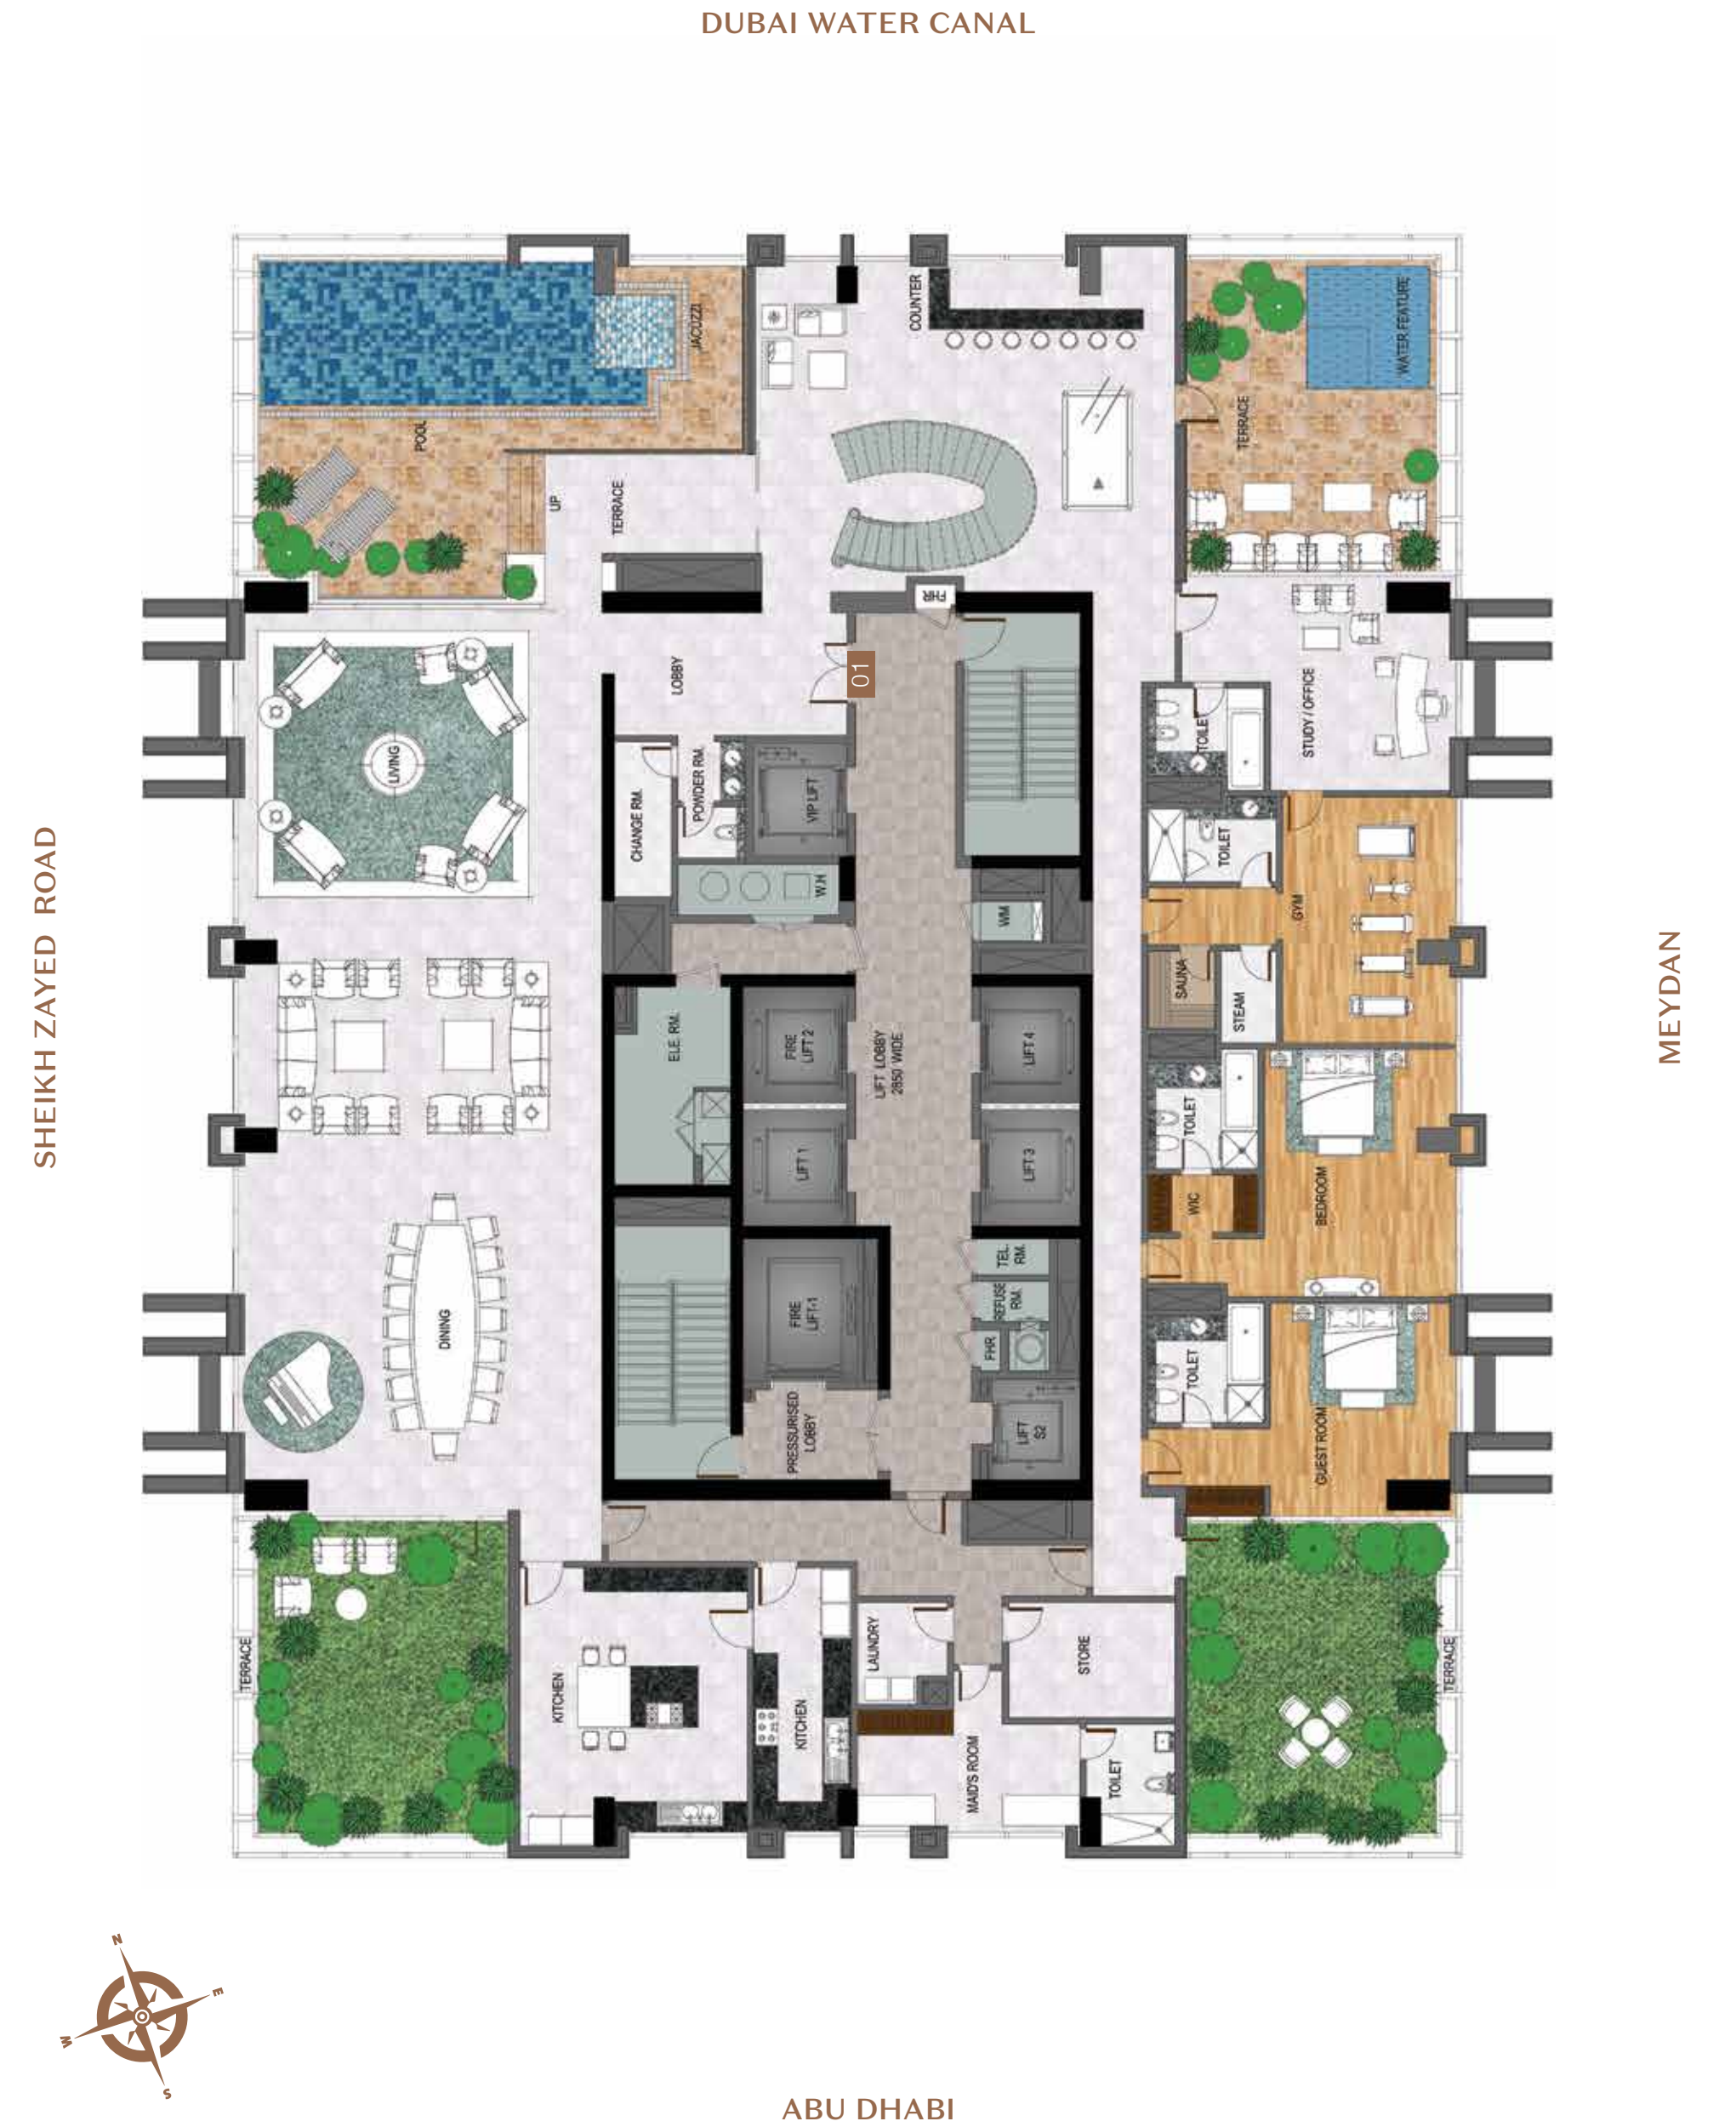

NOORA TOWER
 UPPER FLOOR PLAN
 PENTHOUSE 70-73
 LEVEL 71

برج نوره
 تصميم الطابق العلوي
 البنتهاوس 73-70
 الطابق 71

NOORA TOWER
 COMMON AREA
 PENTHOUSE 70-73
 LEVEL 72

برج نوره
 المساحة المشتركة
 البنتهاوس 73-70
 الطابق 72

DUBAI WATER CANAL

DUBAI WATER CANAL

SHEIKH ZAYED ROAD



SHEIKH ZAYED ROAD

MEYDAN

MEYDAN

ABU DHABI


ABU DHABI

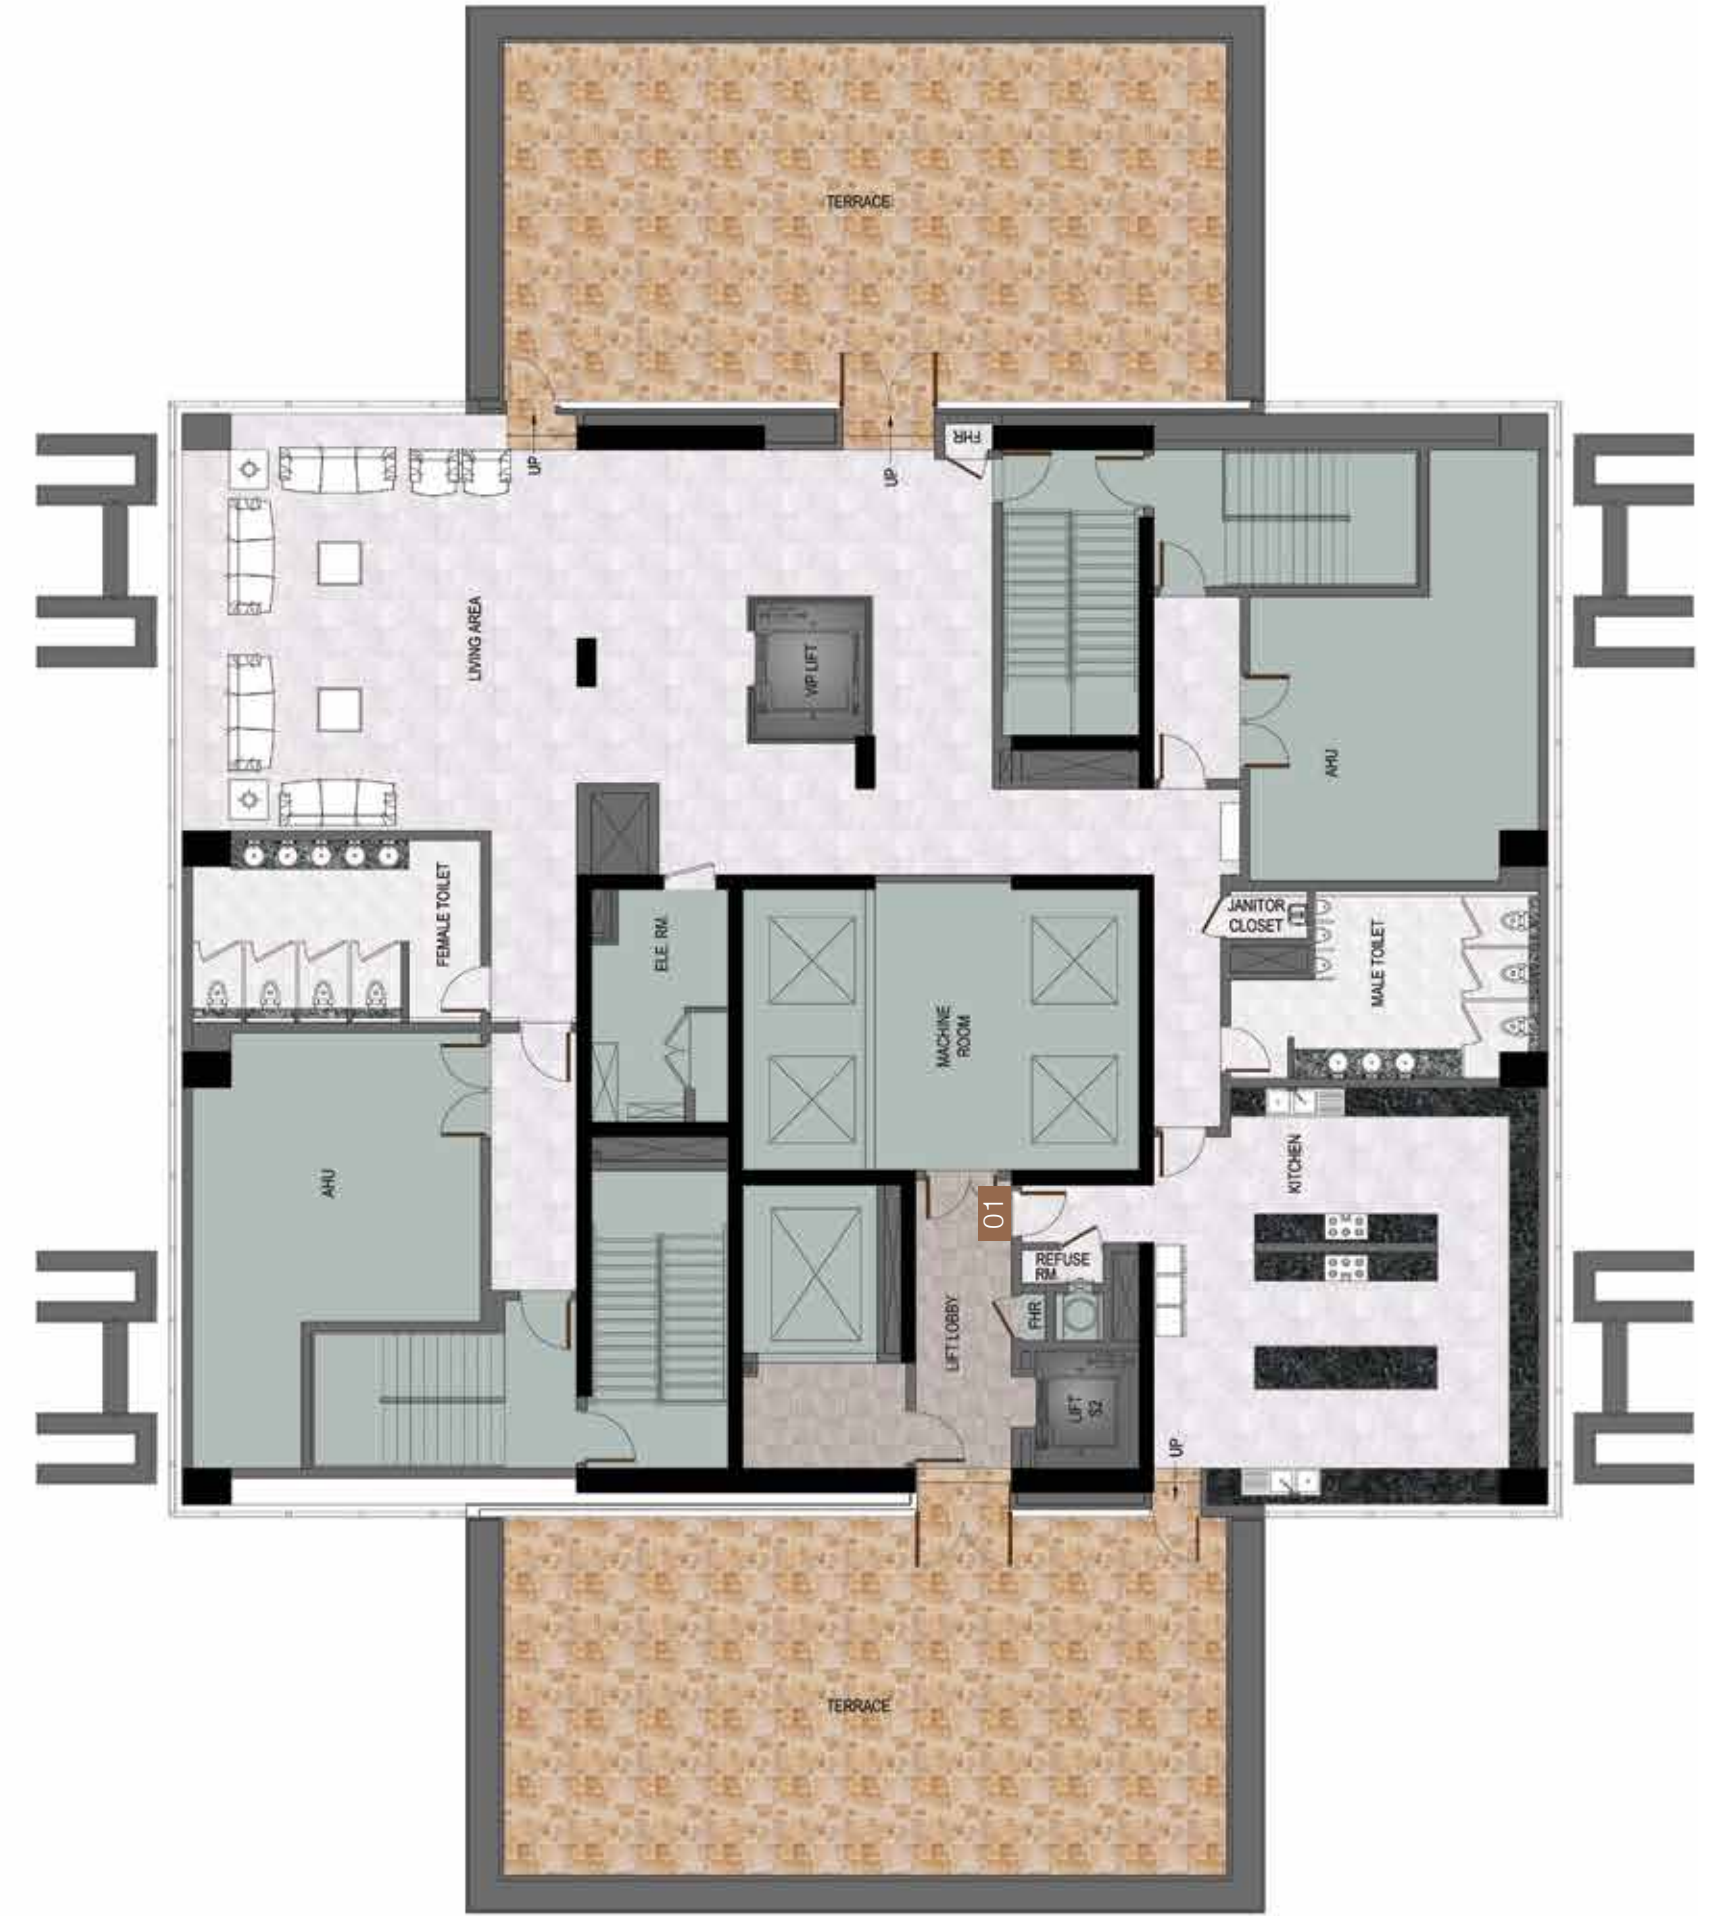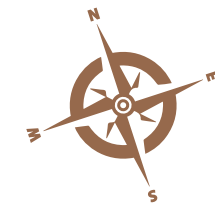

NOORA TOWER
SKY LOUNGE
PENTHOUSE 70-73
LEVEL 73

برج نوره
سكاي لاونج
البنتهاوس 73-70
الطابق 73

DUBAI WATER CANAL

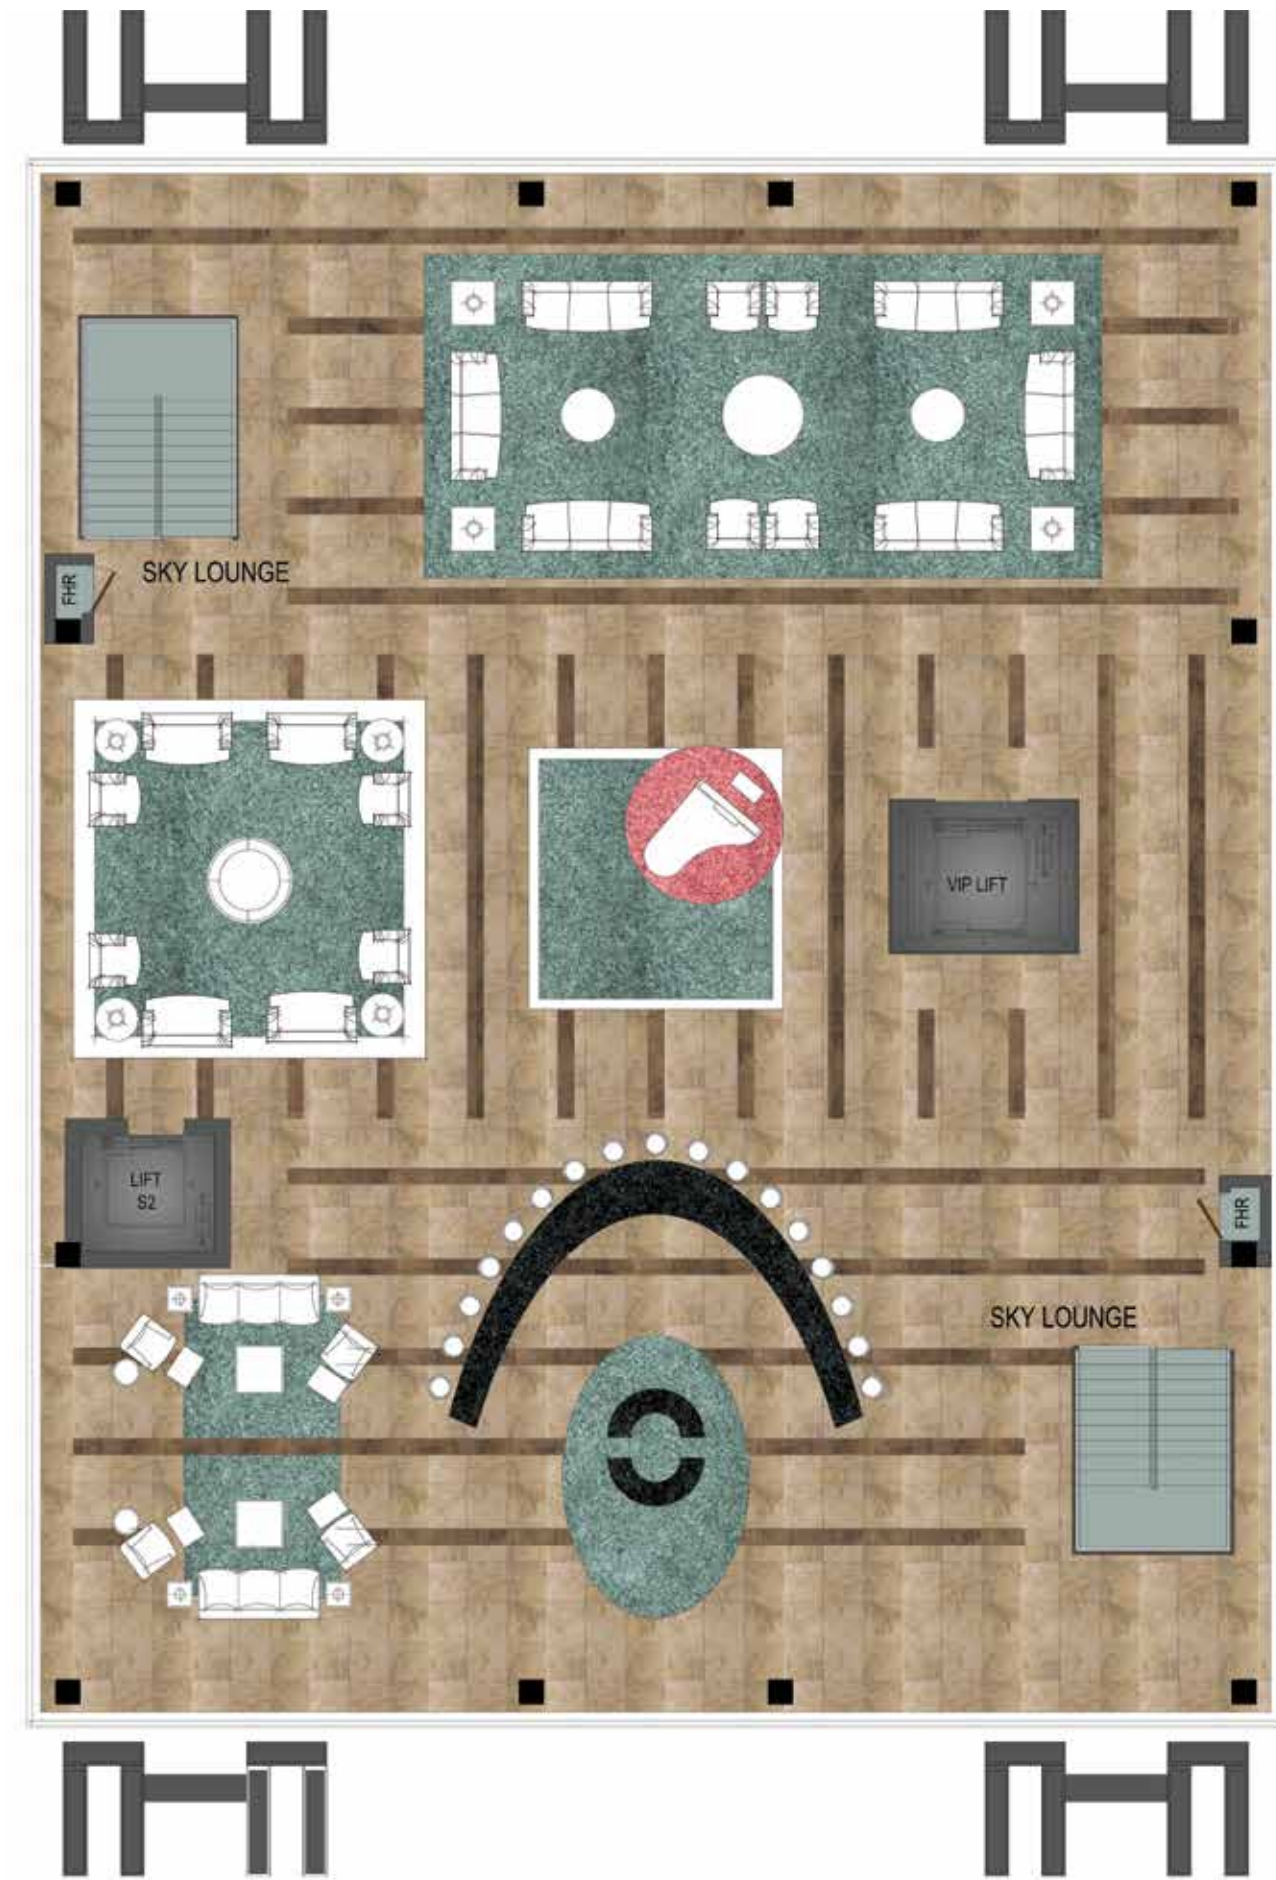

SHEIKH ZAYED ROAD

MEYDAN

ABU DHABI

