

Podium Plan

مخطط المنصة



مخطط المنصة الأول إلى الرابع


1st & 4th
PODIUM PLAN

المساحة المبنية
2377.50 متر مربع

BUILD-UP AREA
2377.50 SQ.M


Studio Plan

مساحة الاستديو

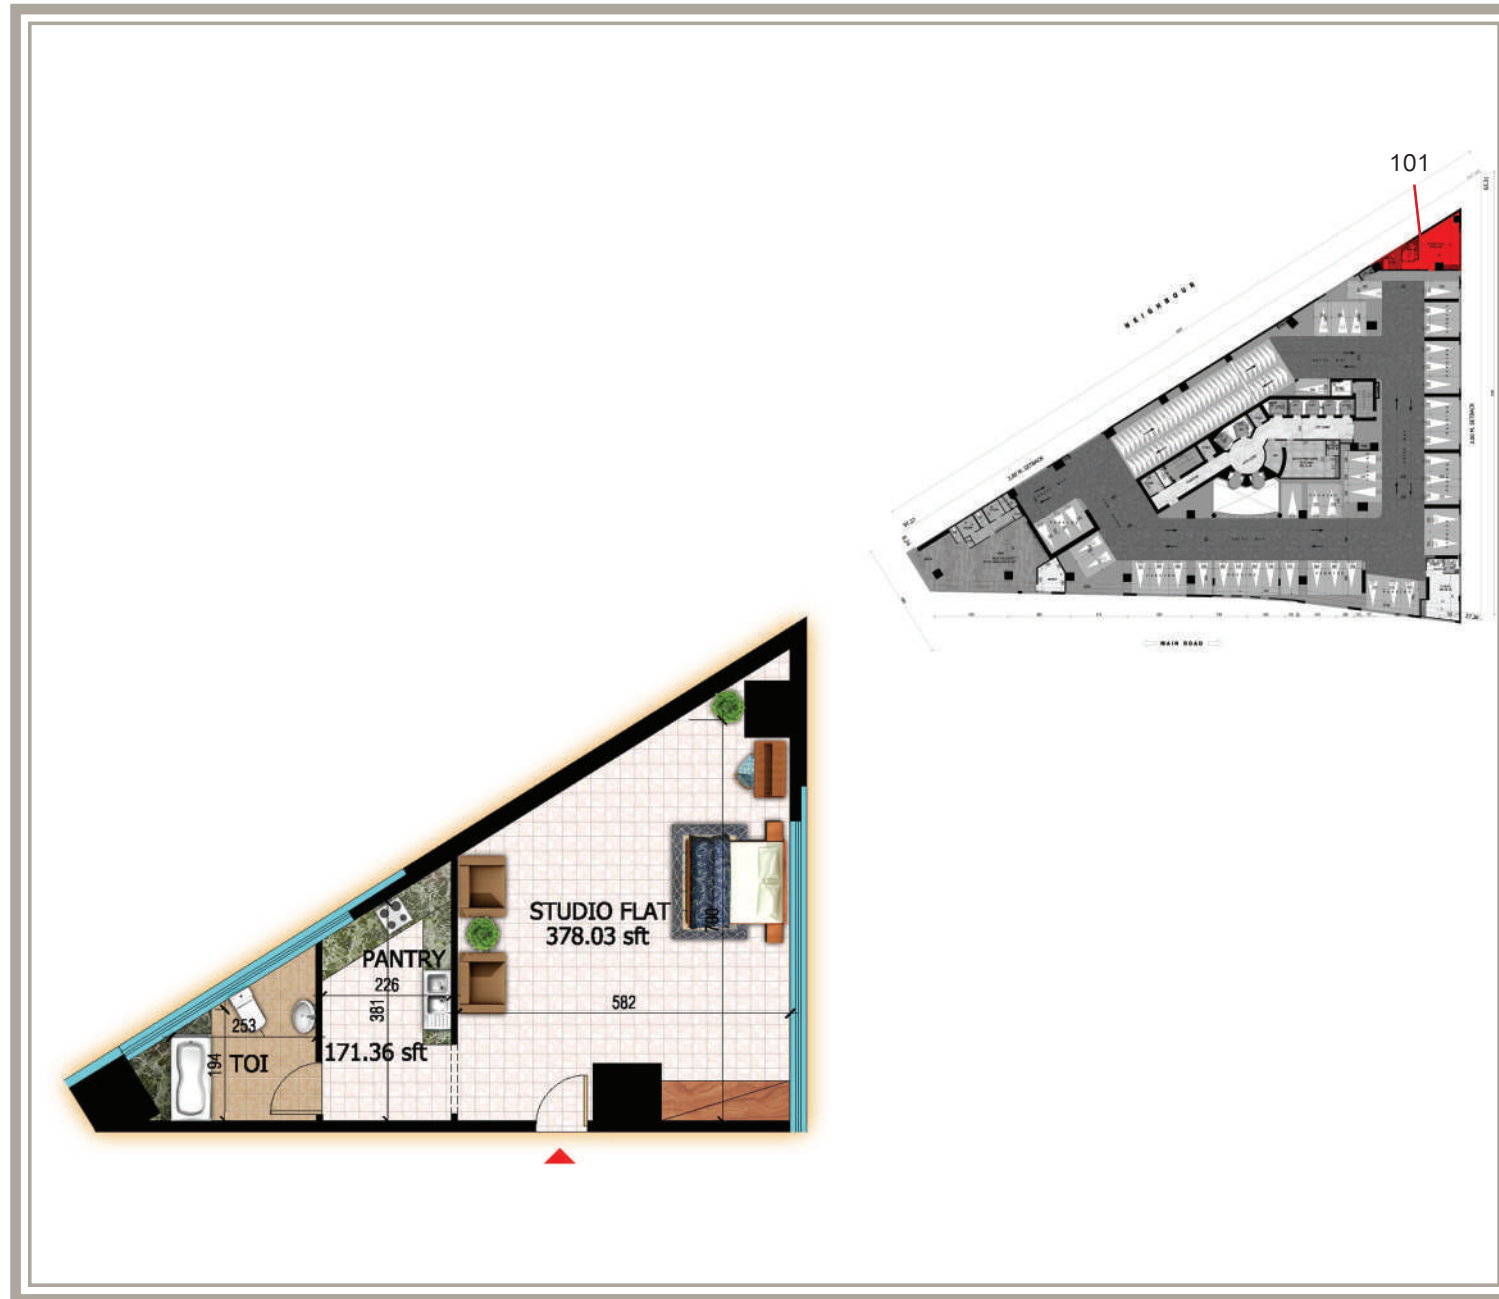

مساحة الاستديو
الأول إلى الرابع
1st to 4th
STUDIO AREA

مساحة الاستديو
865.52 قدم مربع
STUDIO AREA
865.52 SQ.FT.

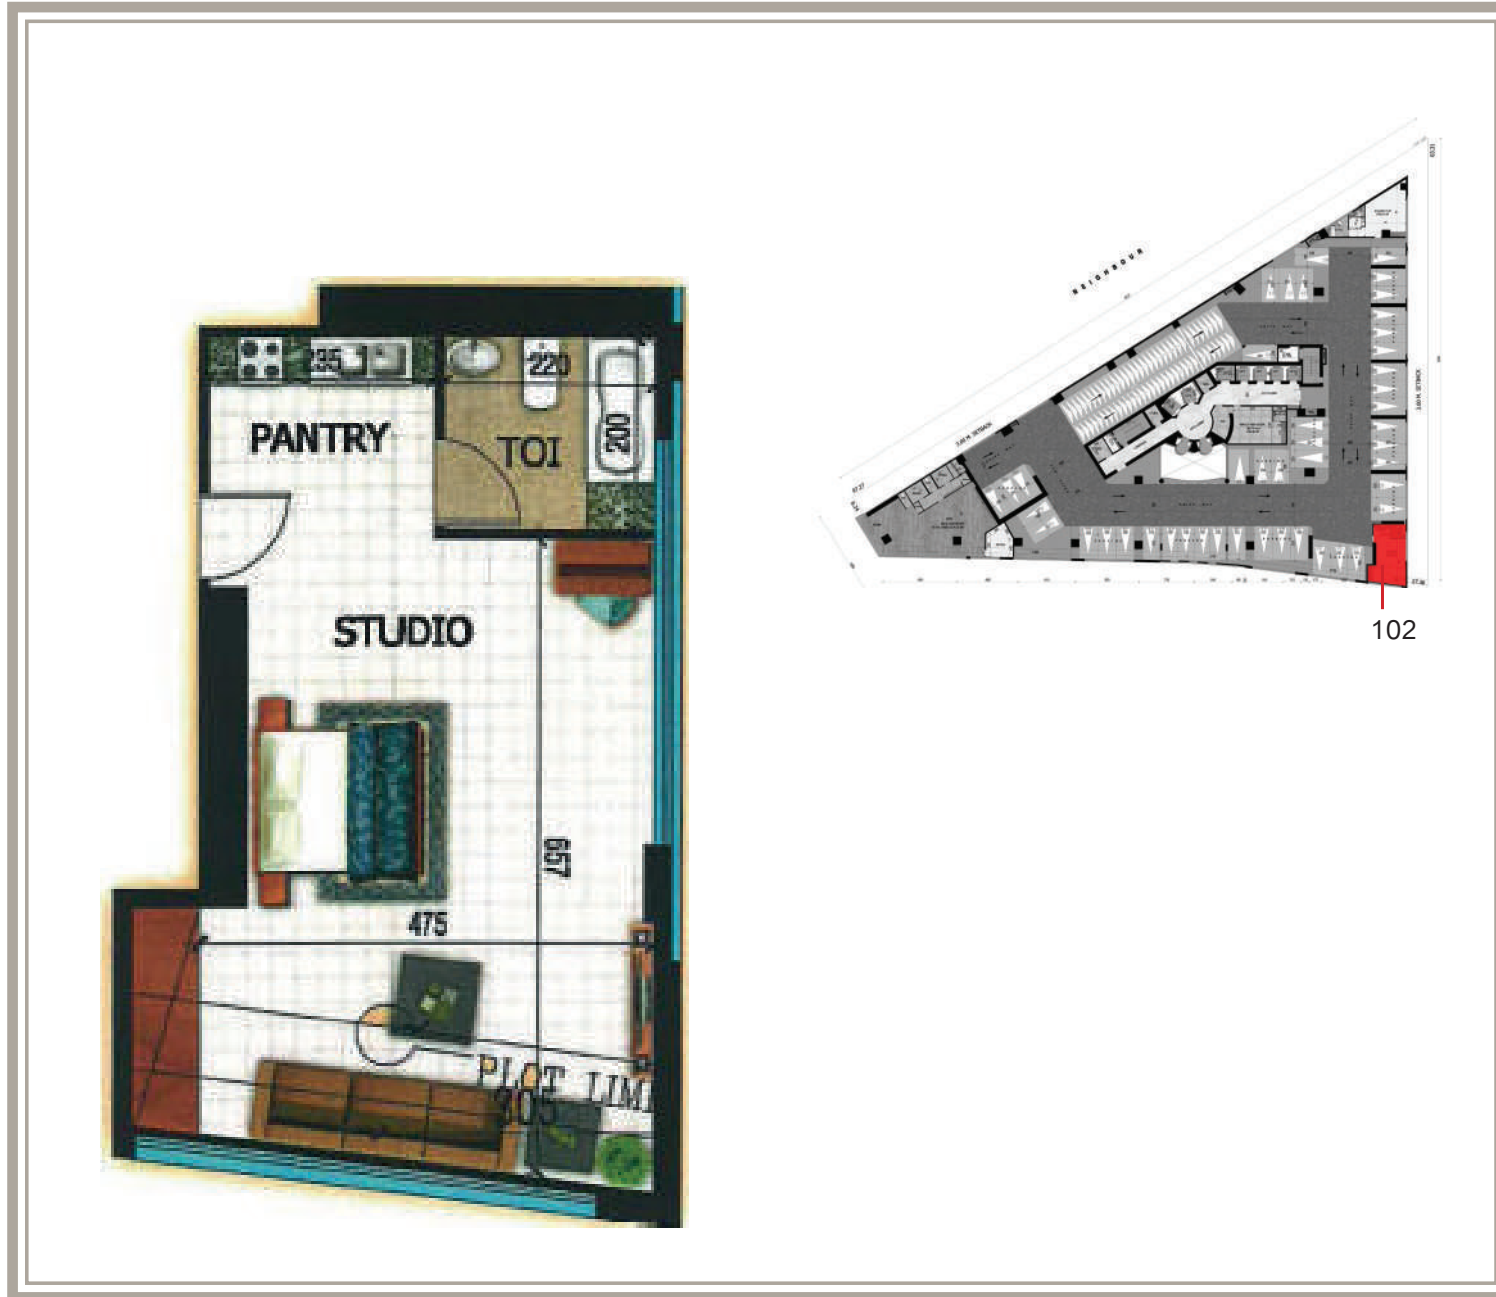

مخطط المنصة
الأول إلى الرابع


1st to 4th
PODIUM PLAN

مساحة الاستديو
631.73 قدم مربع

STUDIO AREA
631.73 SQ.FT

Studio Plan

مساحة الاستديو

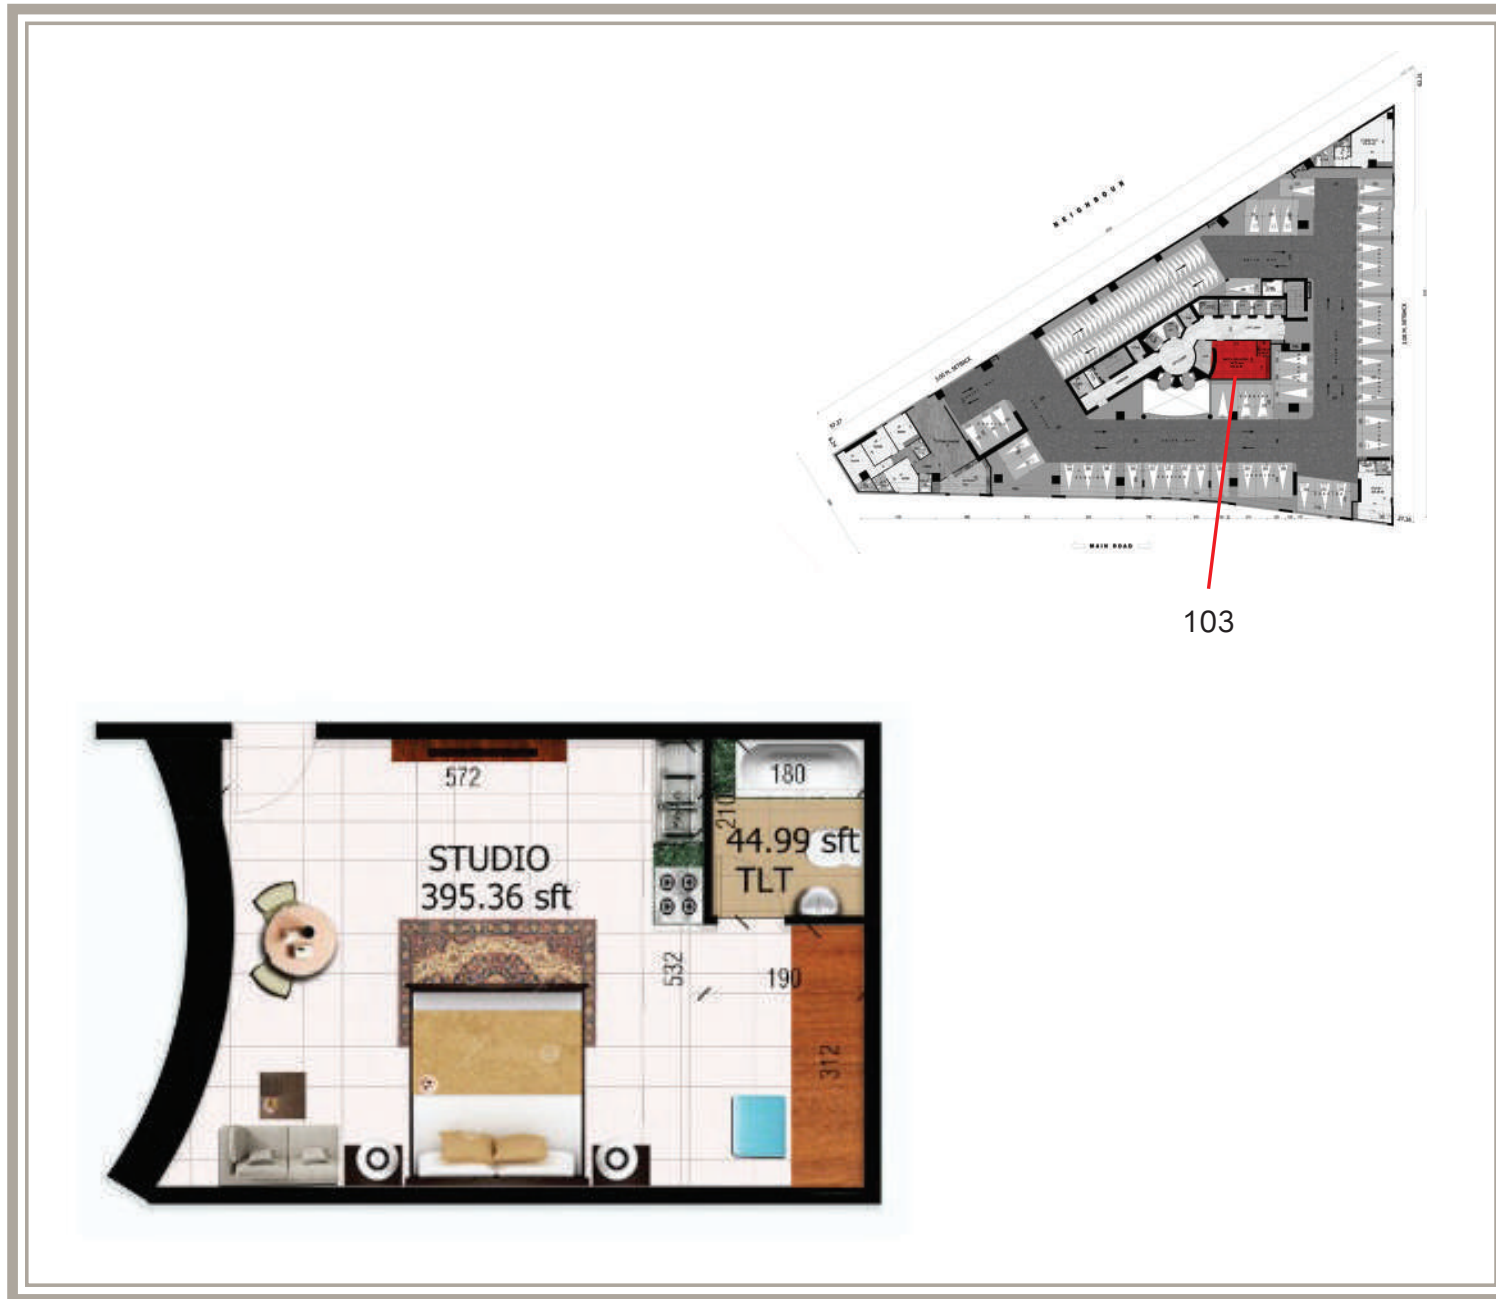

المخطط من
الأول إلى الرابع

1st to 4th
PODIUM PLAN

مساحة الاستديو
592.18 قدم مربع

STUDIO AREA
592.18 SQ.FT

Podium Plan

مخطط المنصة




مخطط المنصة الرابع

4th PODIUM PLAN

المساحة المبنية
2377.50 متر مربع

BUILD-UP AREA
2377.50 SQ.M

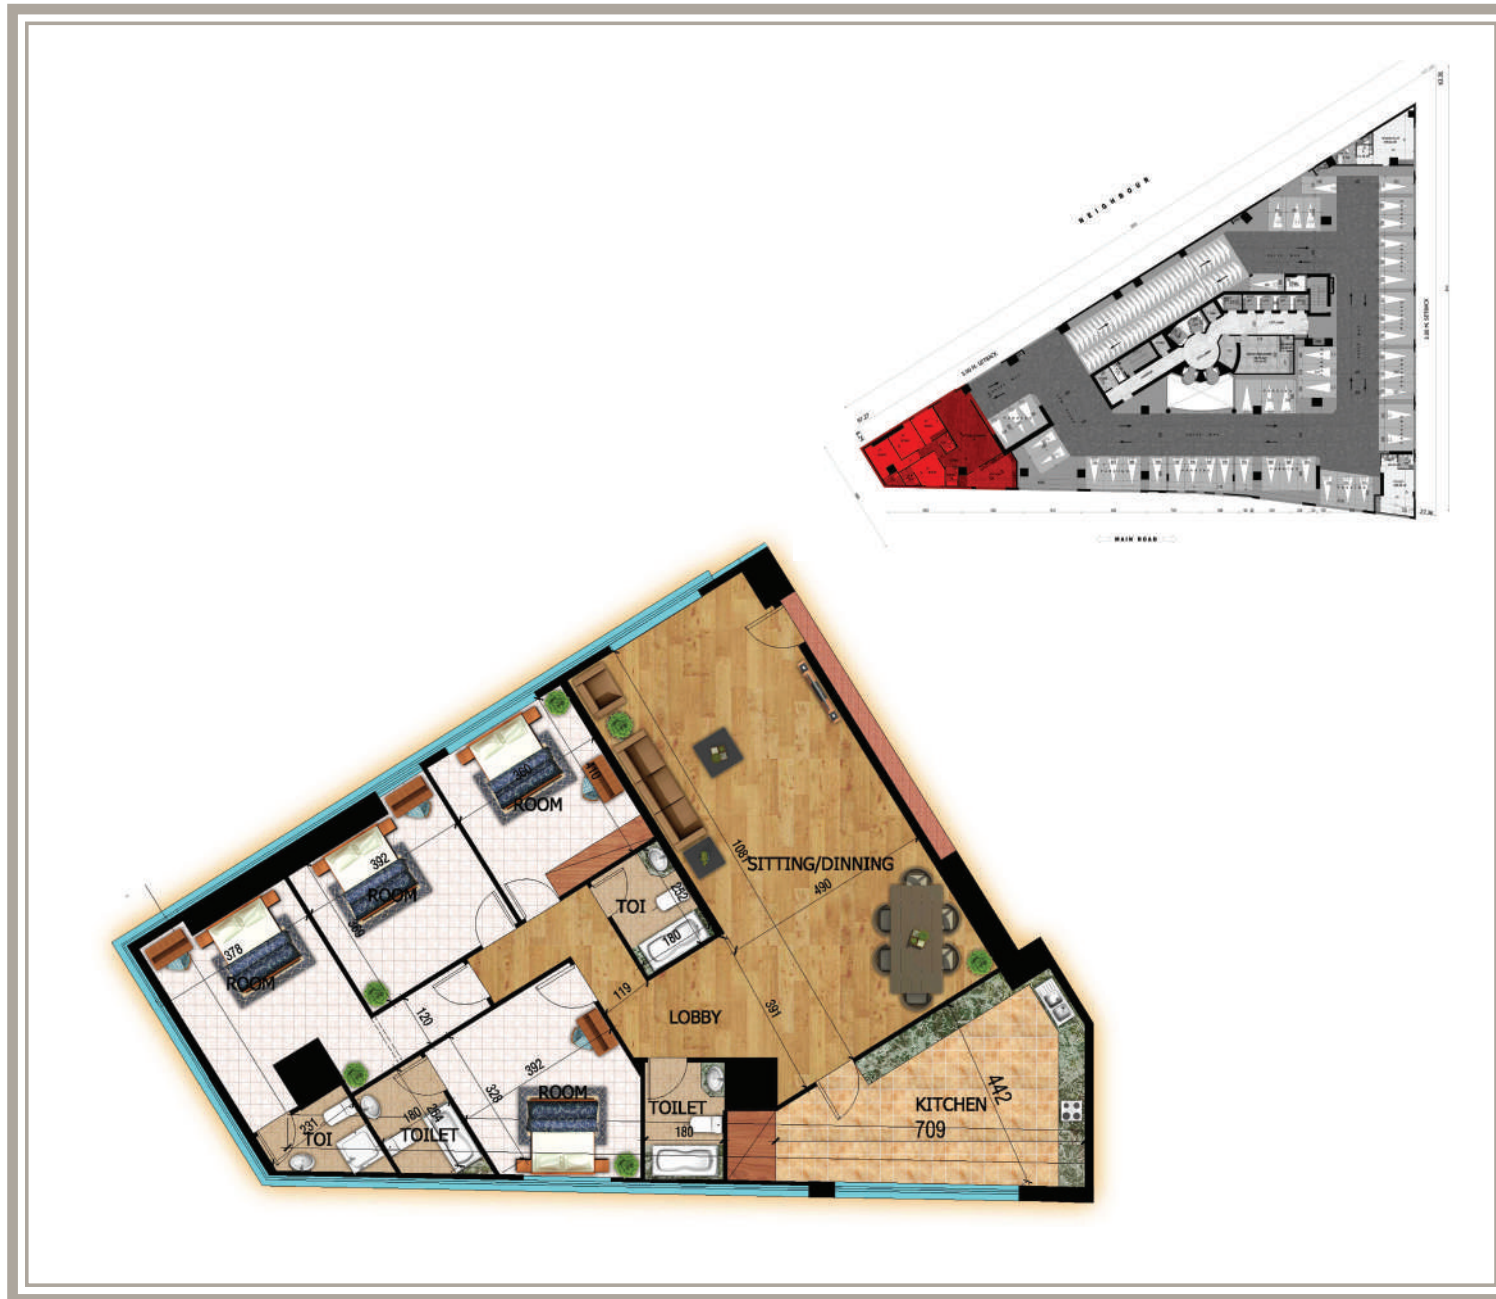


المخطط من الطابق
الثاني إلى الرابع

2nd to 4th
PODIUM PLAN

4 غرف نوم
2972.92 قدم مربع

4 BEDROOMS
2972.92 SQ.FT.

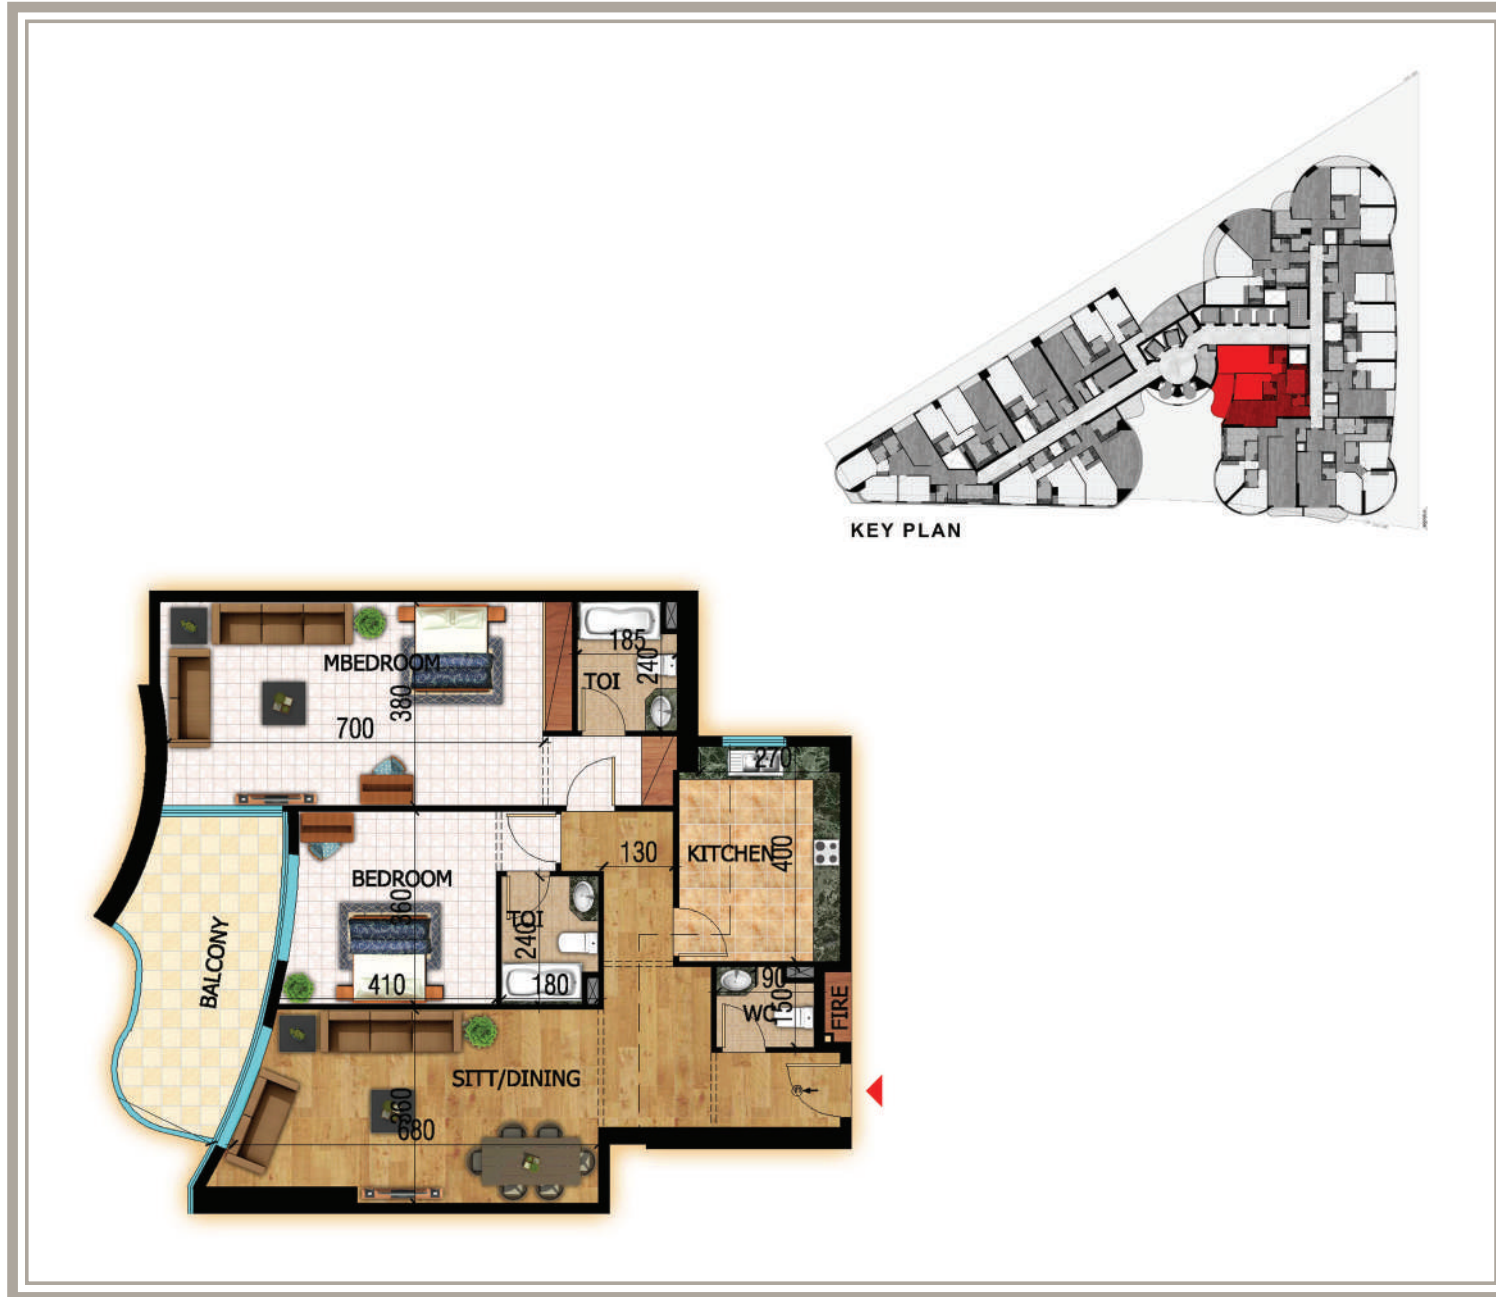


نموذج مخطط الطابق
من الثاني إلى السابع
والعشرين

TYPICAL FLOOR
PLAN

2nd TO 27th

شقة رقم 1
غرفتين نوم
1867.22 قدم مربع
شرفة
14.52 قدم مربع

FLAT #1
2 BEDROOMS
1867.22 SQ.FT
BALCONY
14.52 SQ.FT

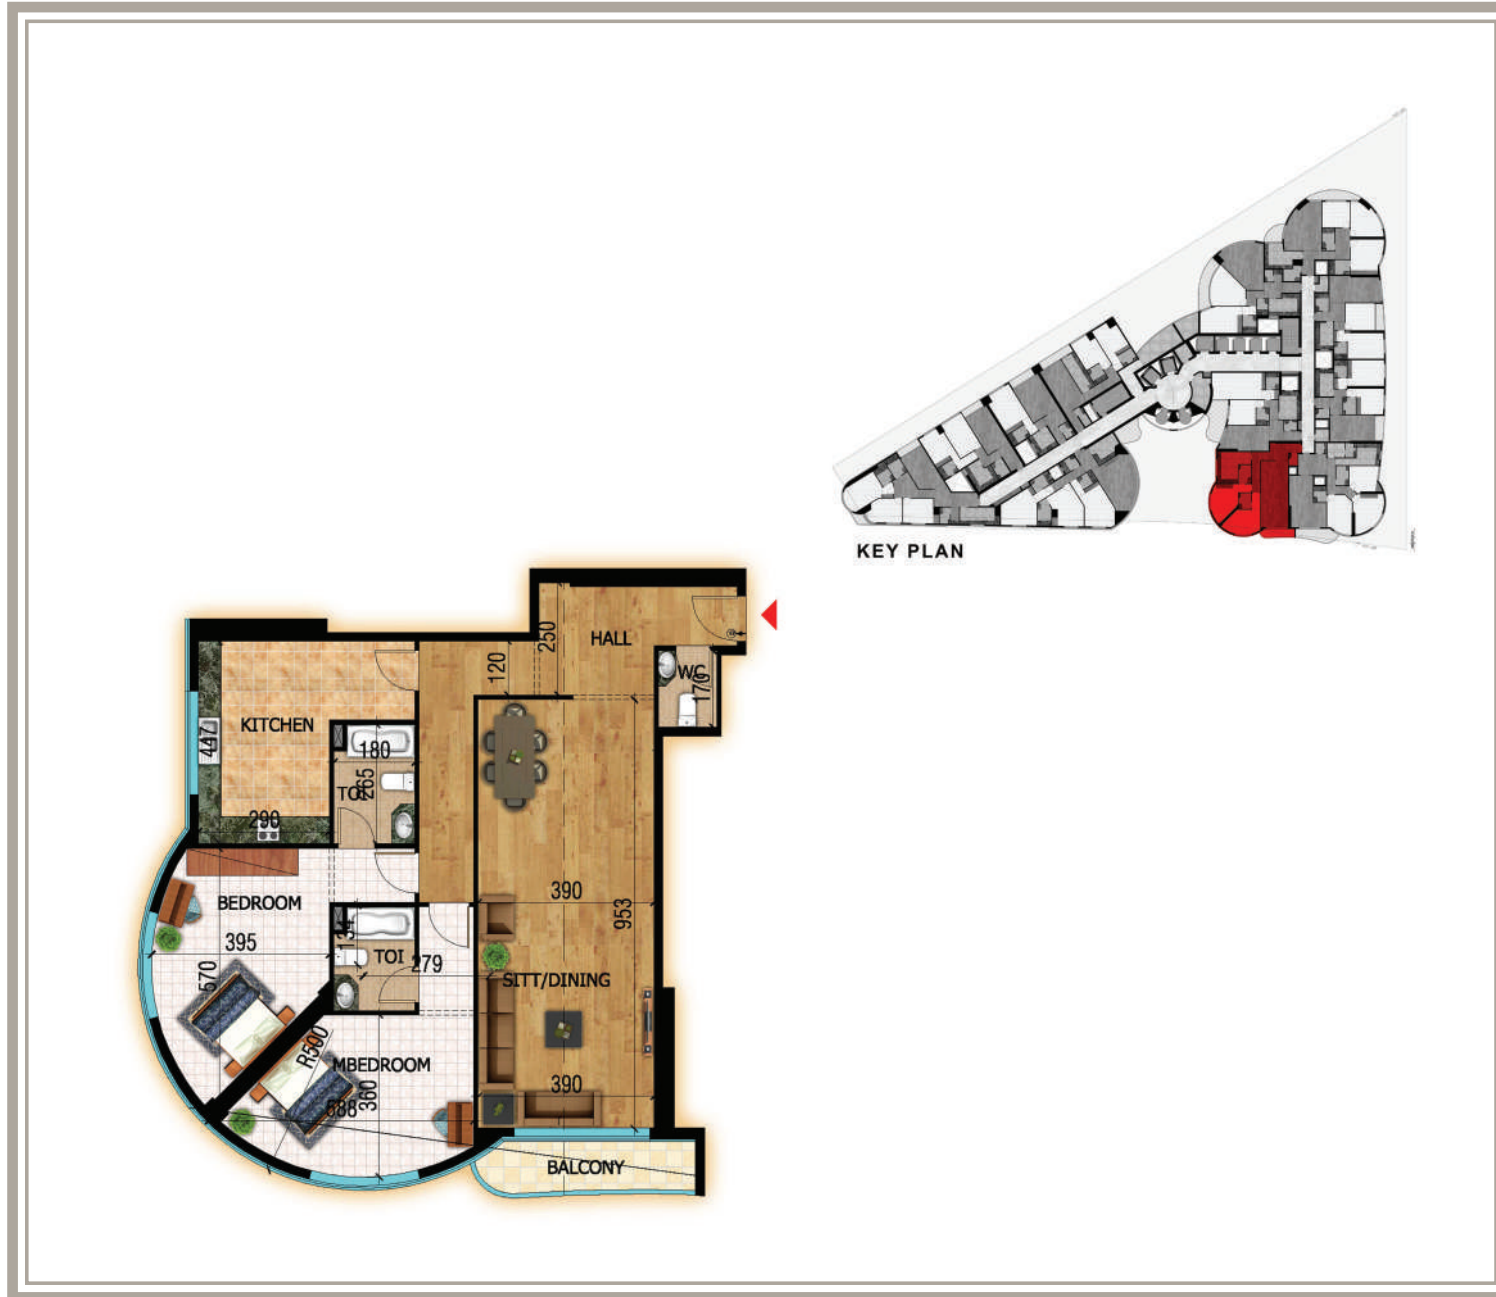


نموذج مخطط الطابق
من الثاني إلى السابع
والعشرين

TYPICAL FLOOR
PLAN

2nd TO 27th

شقة رقم 2
غرفتين نوم
2034.96 قدم مربع
شرفة
5.76 قدم مربع

FLAT #2
2 BEDROOMS
2034.96 SQ.FT
BALCONY
5.76 SQ.FT

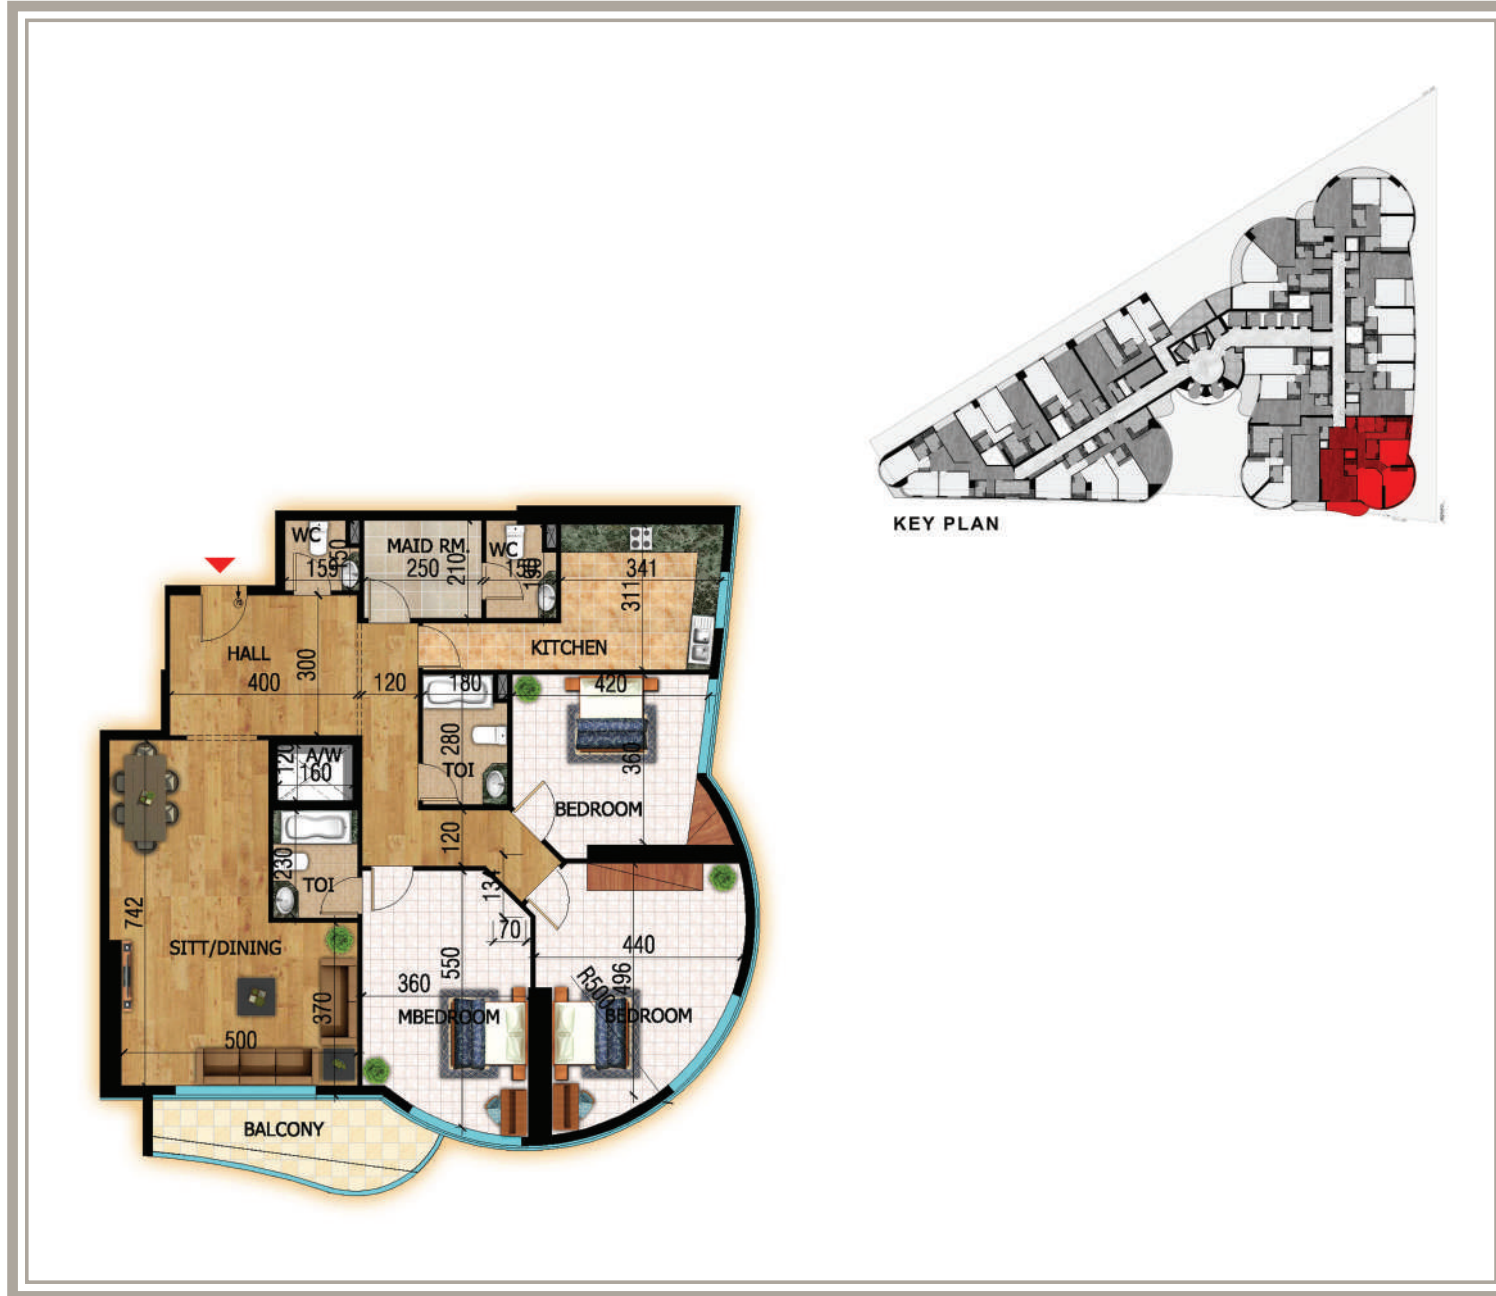

نموذج مخطط الطابق
من الثاني إلى السابع
والعشرين

TYPICAL FLOOR
PLAN

2nd TO 27th

شقة رقم 3
ثلاث غرف نوم
2422.46 قدم مربع
شرفة
9.61 قدم مربع

FLAT #3
3 BEDROOMS
2422.46 SQ.FT
BALCONY
9.61 SQ.FT




نموذج مخطط الطابق
من الثاني إلى السابع
والعشرين

TYPICAL FLOOR
PLAN

2nd TO 27th

شقة رقم 4
غرفتين نوم
1558.23 قدم مربع
شرفة
4.56 قدم مربع

FLAT #4
2 BEDROOMS
1558.23 SQ.FT
BALCONY
4.56 SQ.FT

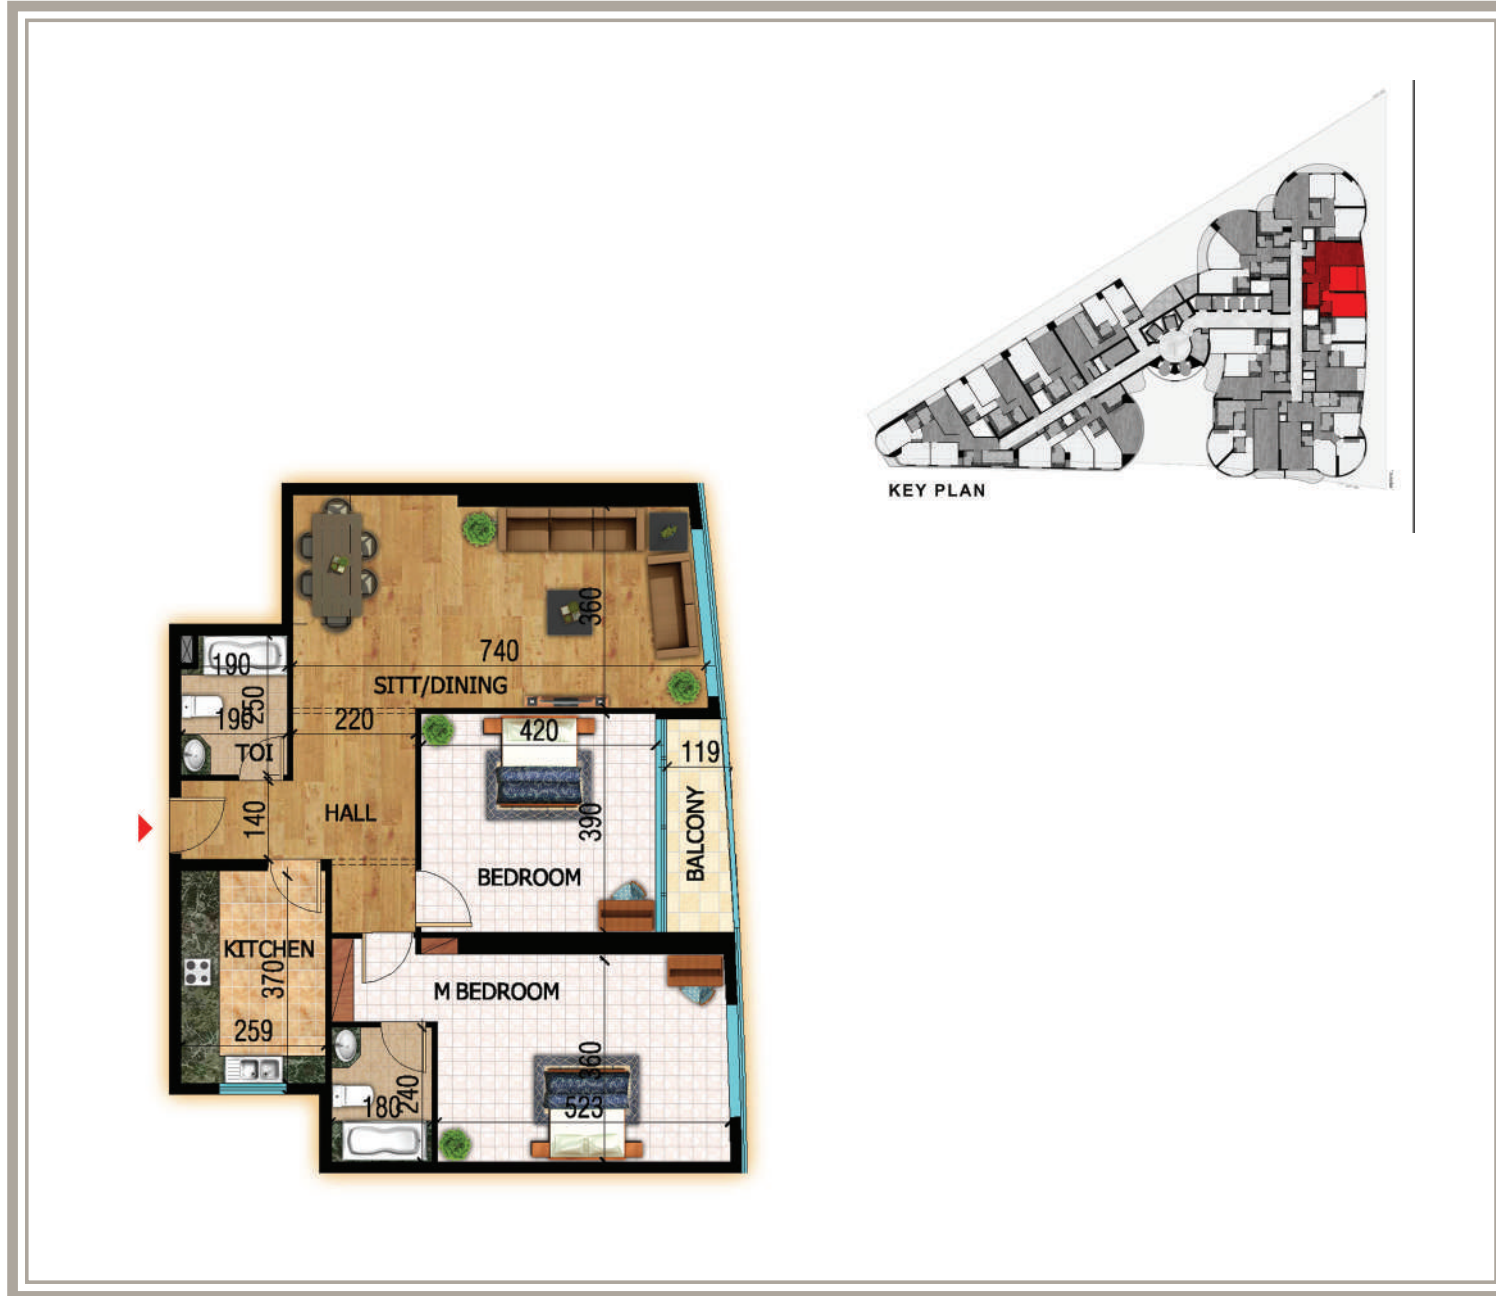


نموذج مخطط الطابق
من الثاني إلى السابع
والعشرين

TYPICAL FLOOR
PLAN

2nd TO 27th

شقة رقم 5
غرفتين نوم
1582.14 قدم مربع
شرفة
4.04 قدم مربع

FLAT #5
2 BEDROOMS
1582.14 SQ.FT
BALCONY
4.04 SQ.FT

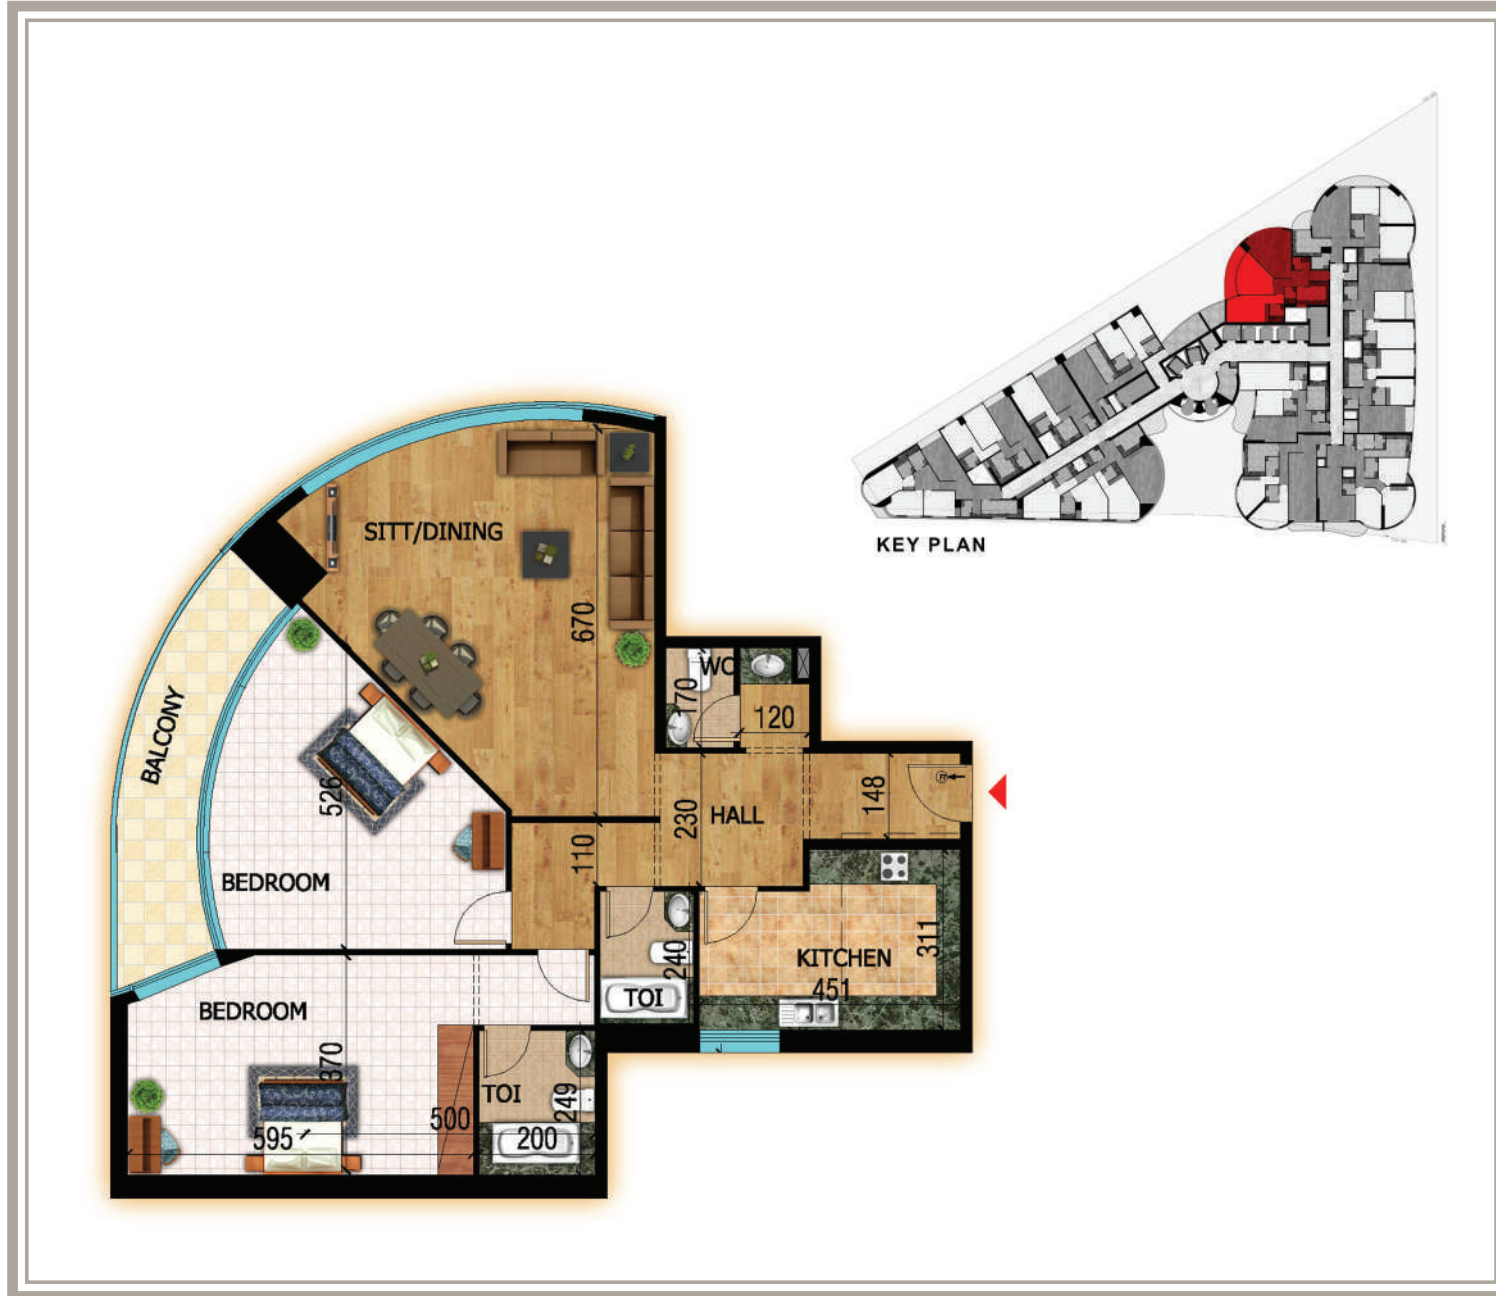


نموذج مخطط الطابق
من الثاني إلى السابع
والعشرين

TYPICAL FLOOR
PLAN
2nd TO 27th

شقة رقم 7
غرفتين نوم
2032.64 قدم مربع
شرفة
11.22 قدم مربع

FLAT #7
2 BEDROOMS
2032.64 SQ.FT
BALCONY
11.22 SQ.FT

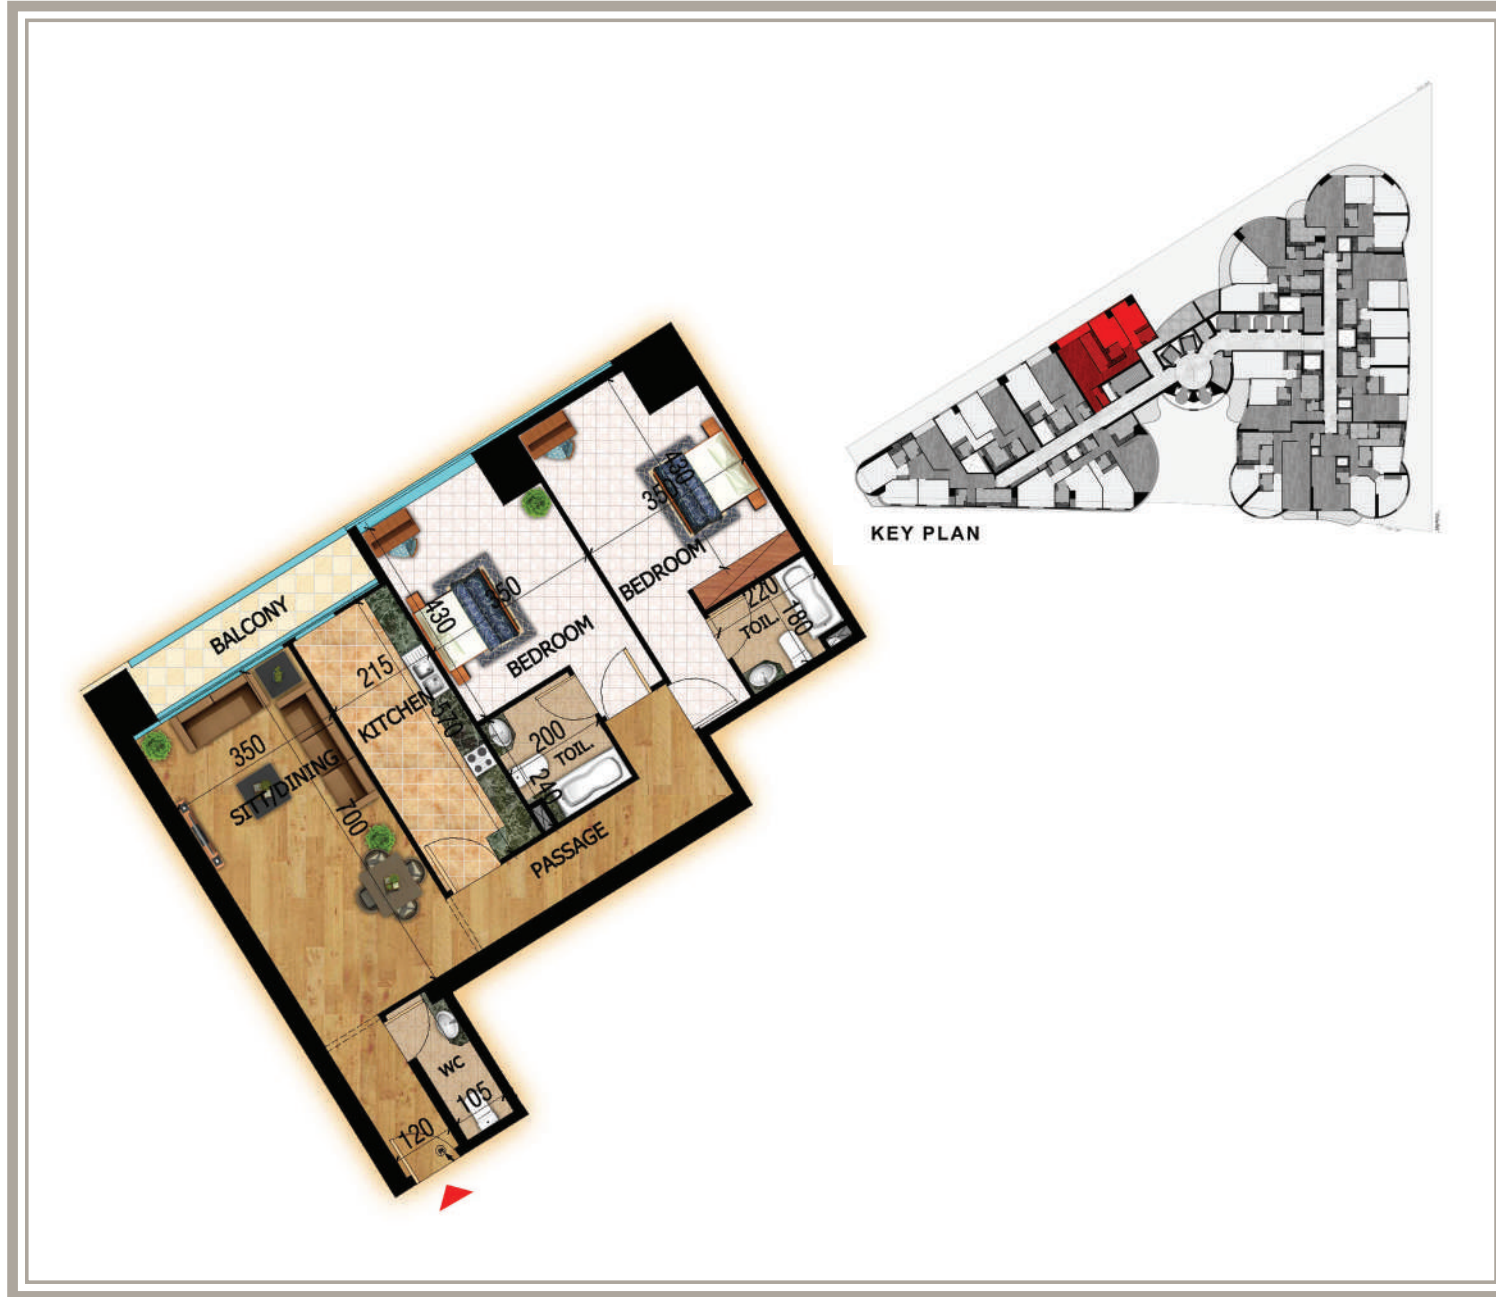


نموذج مخطط الطابق
من الثاني إلى السابع
والعشرين

TYPICAL FLOOR
PLAN

2nd TO 27th

شقة رقم 8
غرفتين نوم
1651.67 قدم مربع
شرفة
6.92 قدم مربع

FLAT #8
2 BEDROOMS
1651.67 SQ.FT
BALCONY
6.92 SQ.FT

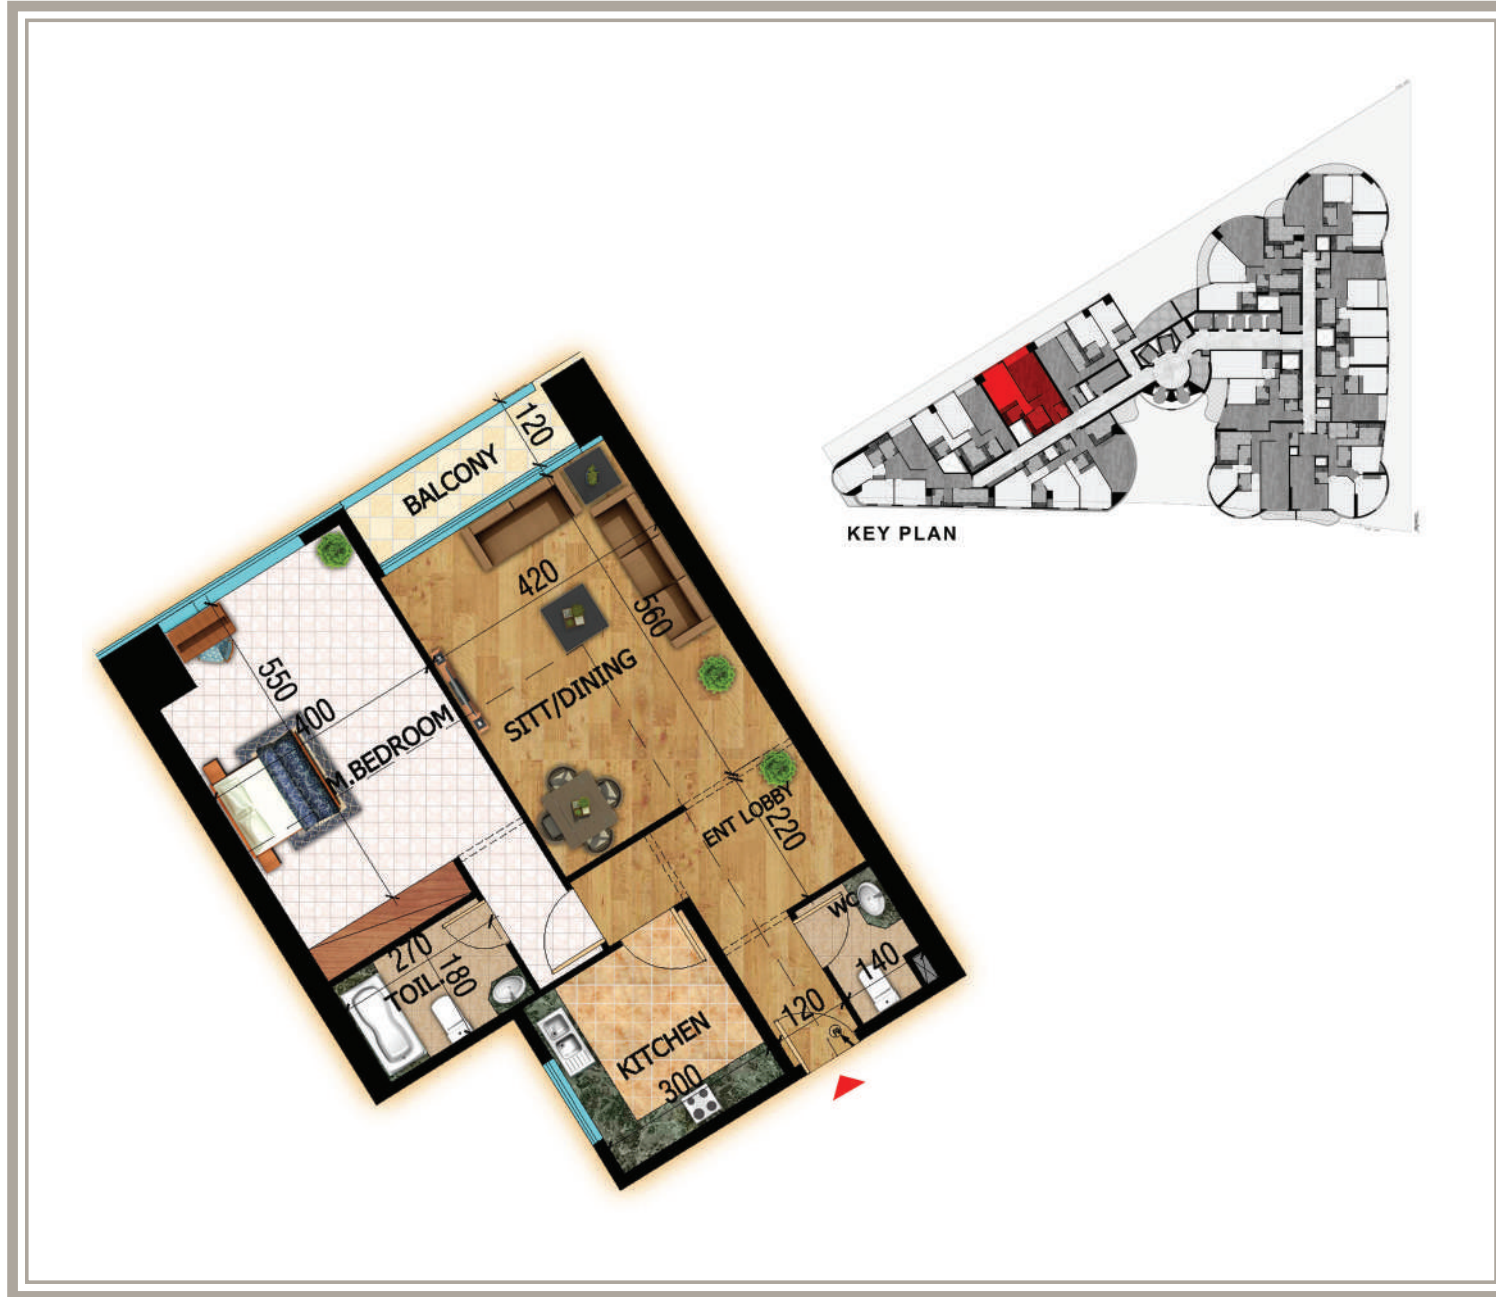


نموذج مخطط الطابق
من الثاني إلى السابع
والعشرين

TYPICAL FLOOR
PLAN

2nd TO 27th

شقة رقم 9
1 غرف نوم
1327.33 قدم مربع
شرفة
5.31 قدم مربع

FLAT #9
1 BEDROOM
1327.33 SQ.FT
BALCONY
5.31 SQ.FT

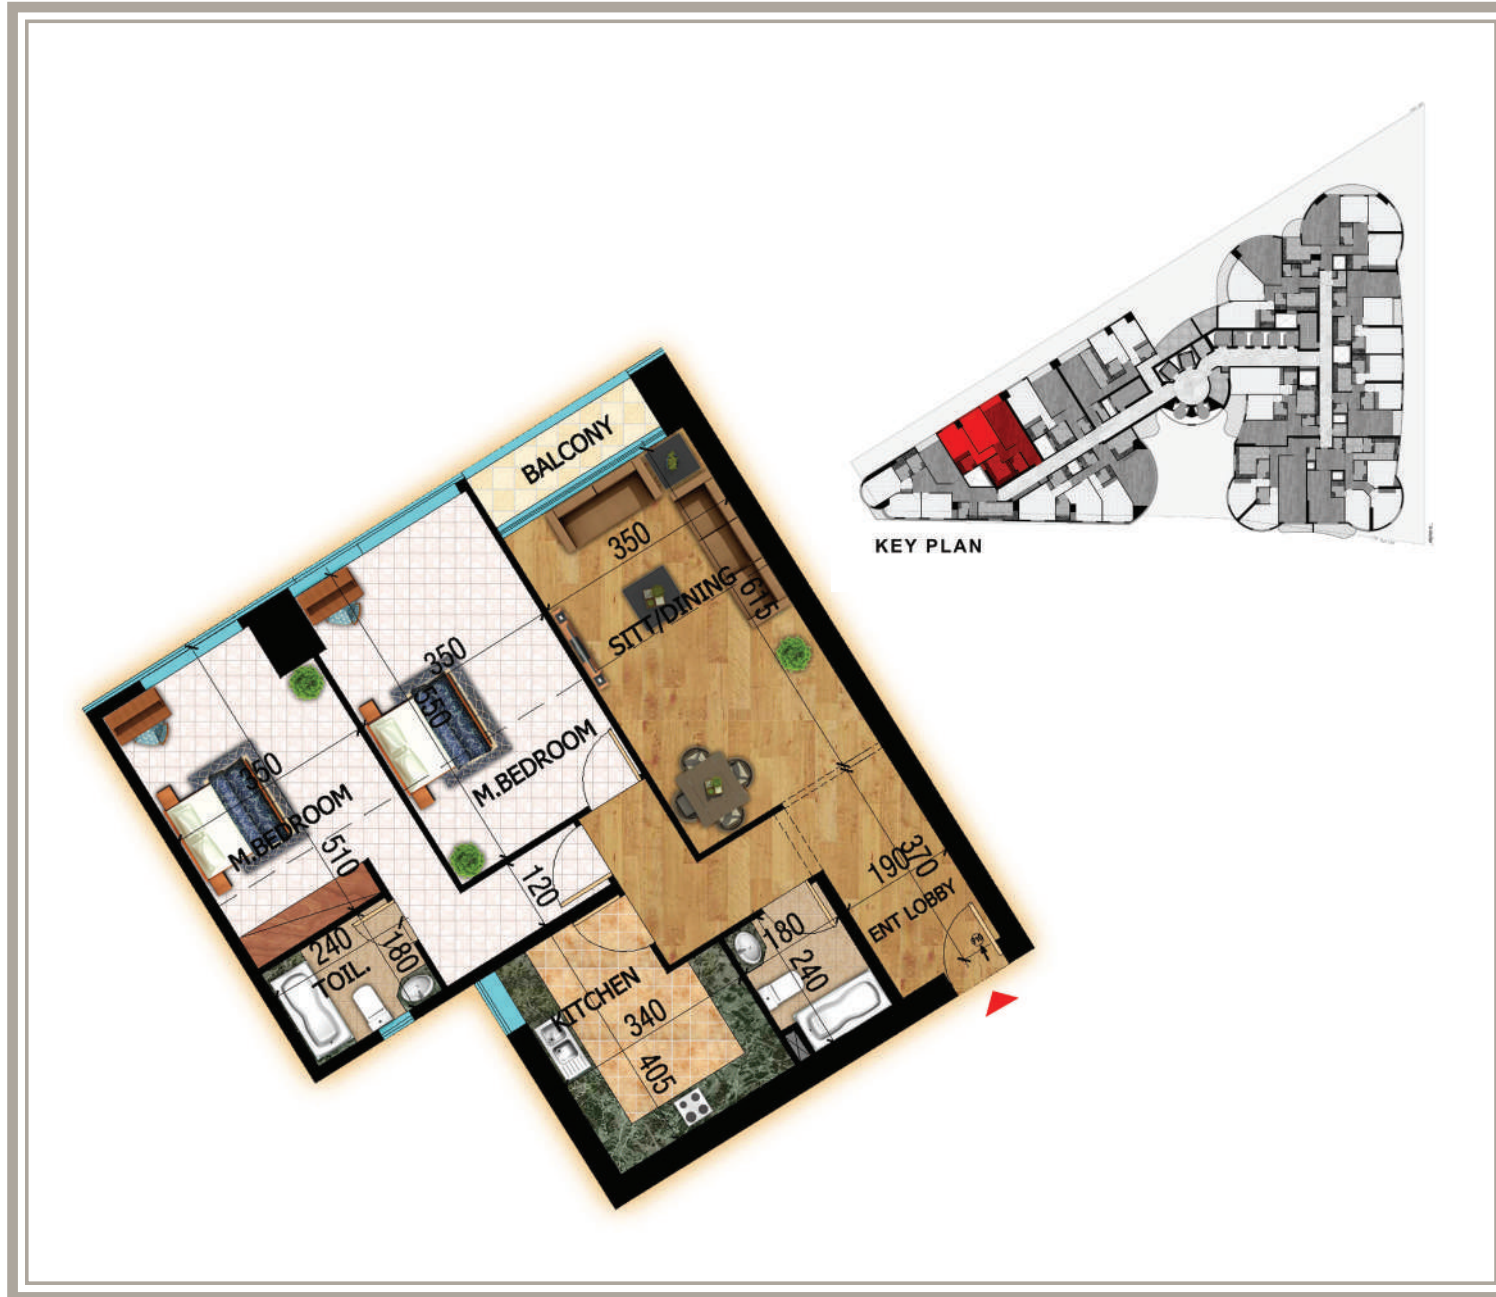

نموذج مخطط الطابق
من الثاني إلى السابع
والعشرين

TYPICAL FLOOR
PLAN

2nd TO 27th

شقة رقم 10
غرفتين نوم
1559.10 قدم مربع
شرفة
3.52 قدم مربع

FLAT #10
2 BEDROOMS
1559.10 SQ.FT
BALCONY
3.52 SQ.FT




نموذج مخطط الطابق
من الثاني إلى السابع
والعشرين

TYPICAL FLOOR
PLAN

2nd TO 27th

شقة رقم 11
ثلاث غرف نوم
2266.59 قدم مربع
شرفة
3.85 قدم مربع

FLAT #11
3 BEDROOMS
2266.59 SQ.FT
BALCONY
3.85 SQ.FT

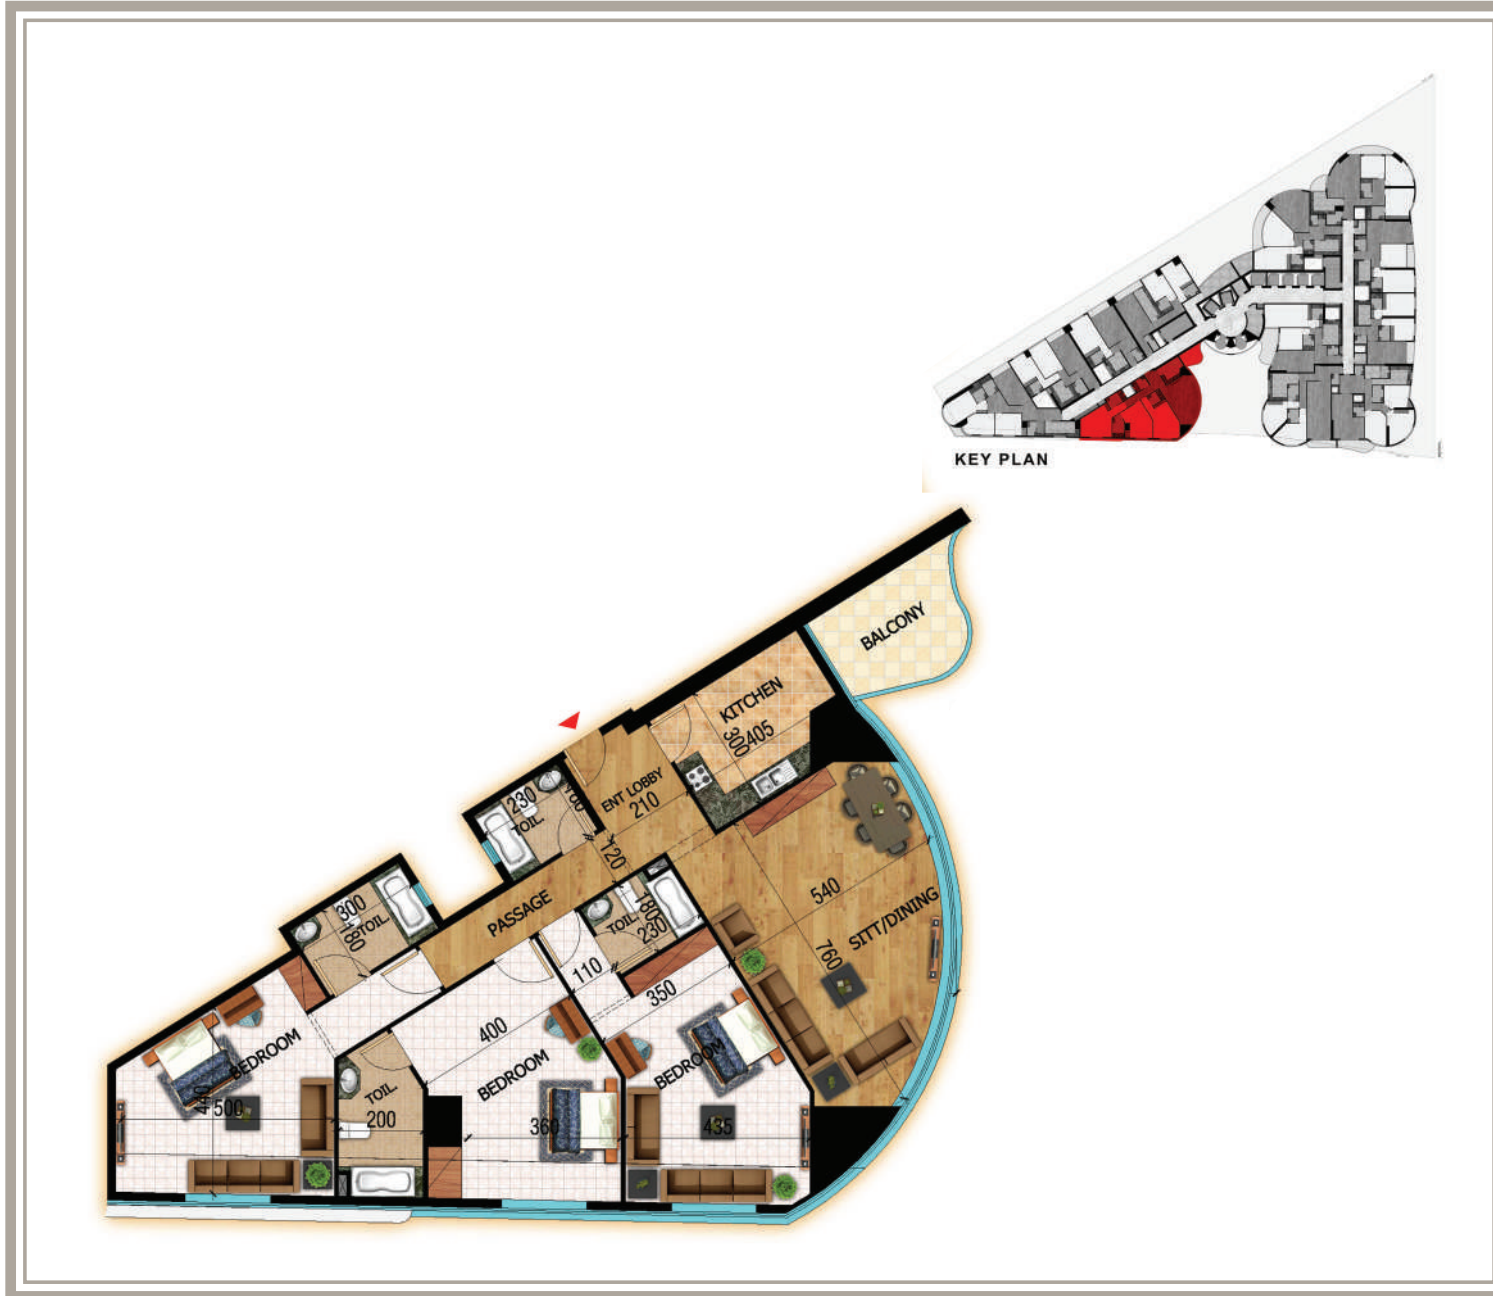

نموذج مخطط الطابق
من الثاني إلى السابع
والعشرين

TYPICAL FLOOR
PLAN


2nd TO 27th

شقة رقم 12
ثلاث غرف نوم
2571.66 قدم مربع
شرفة
9.16 قدم مربع

FLAT #12
3 BEDROOMS
2571.66 SQ.FT
BALCONY
9.16 SQ.FT

Floor Plan

مخطط الطابق

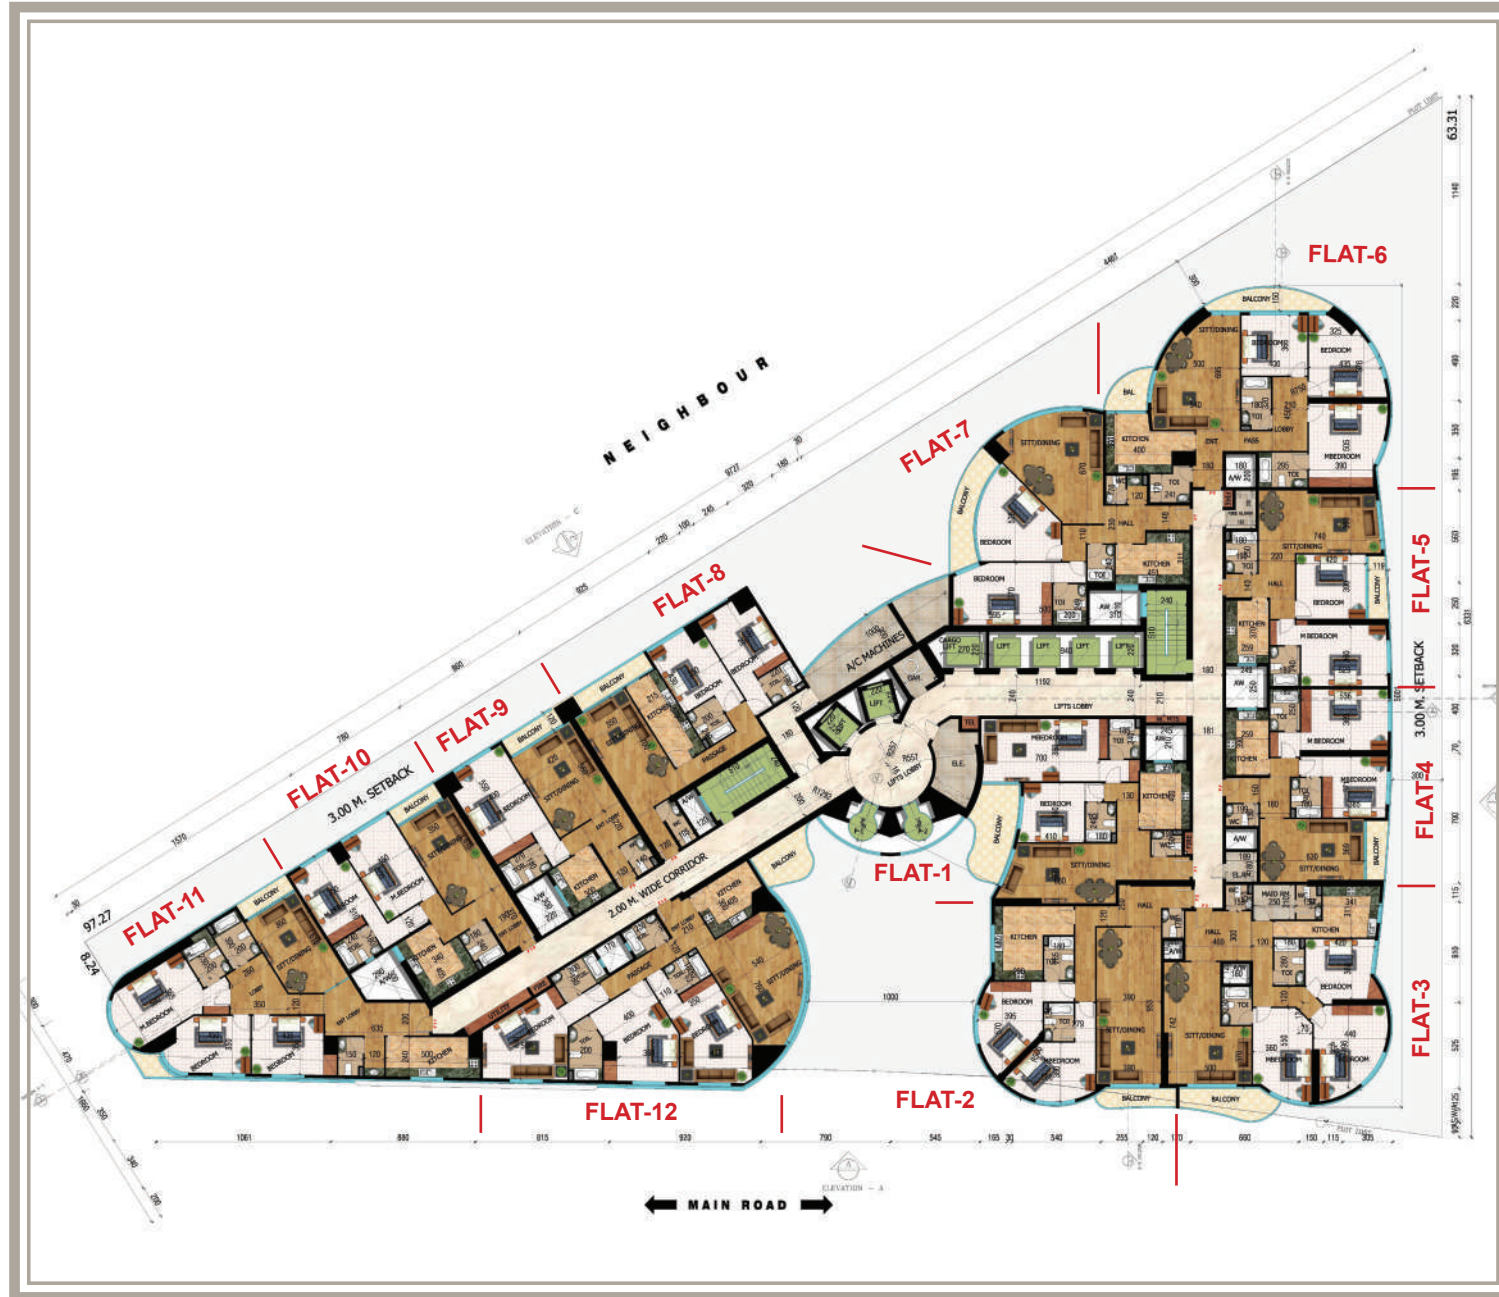

نموذج مخطط الطابق
من الثاني إلى السابع
والعشرين

TYPICAL FLOOR
PLAN

2nd TO 27th

المساحة المبنية
1987.16 متر مربع
المساحة المبنية الكلية
 $1987.16 \times 26 = 51666.16$
متر مربع

BUILT-UP AREA
1987.16 SQ.M
TOTAL
BUILT-UP AREA
 $1987.16 \times 26 = 51666.16$ SQ.M

